


— langsdoorsnede op as-f —

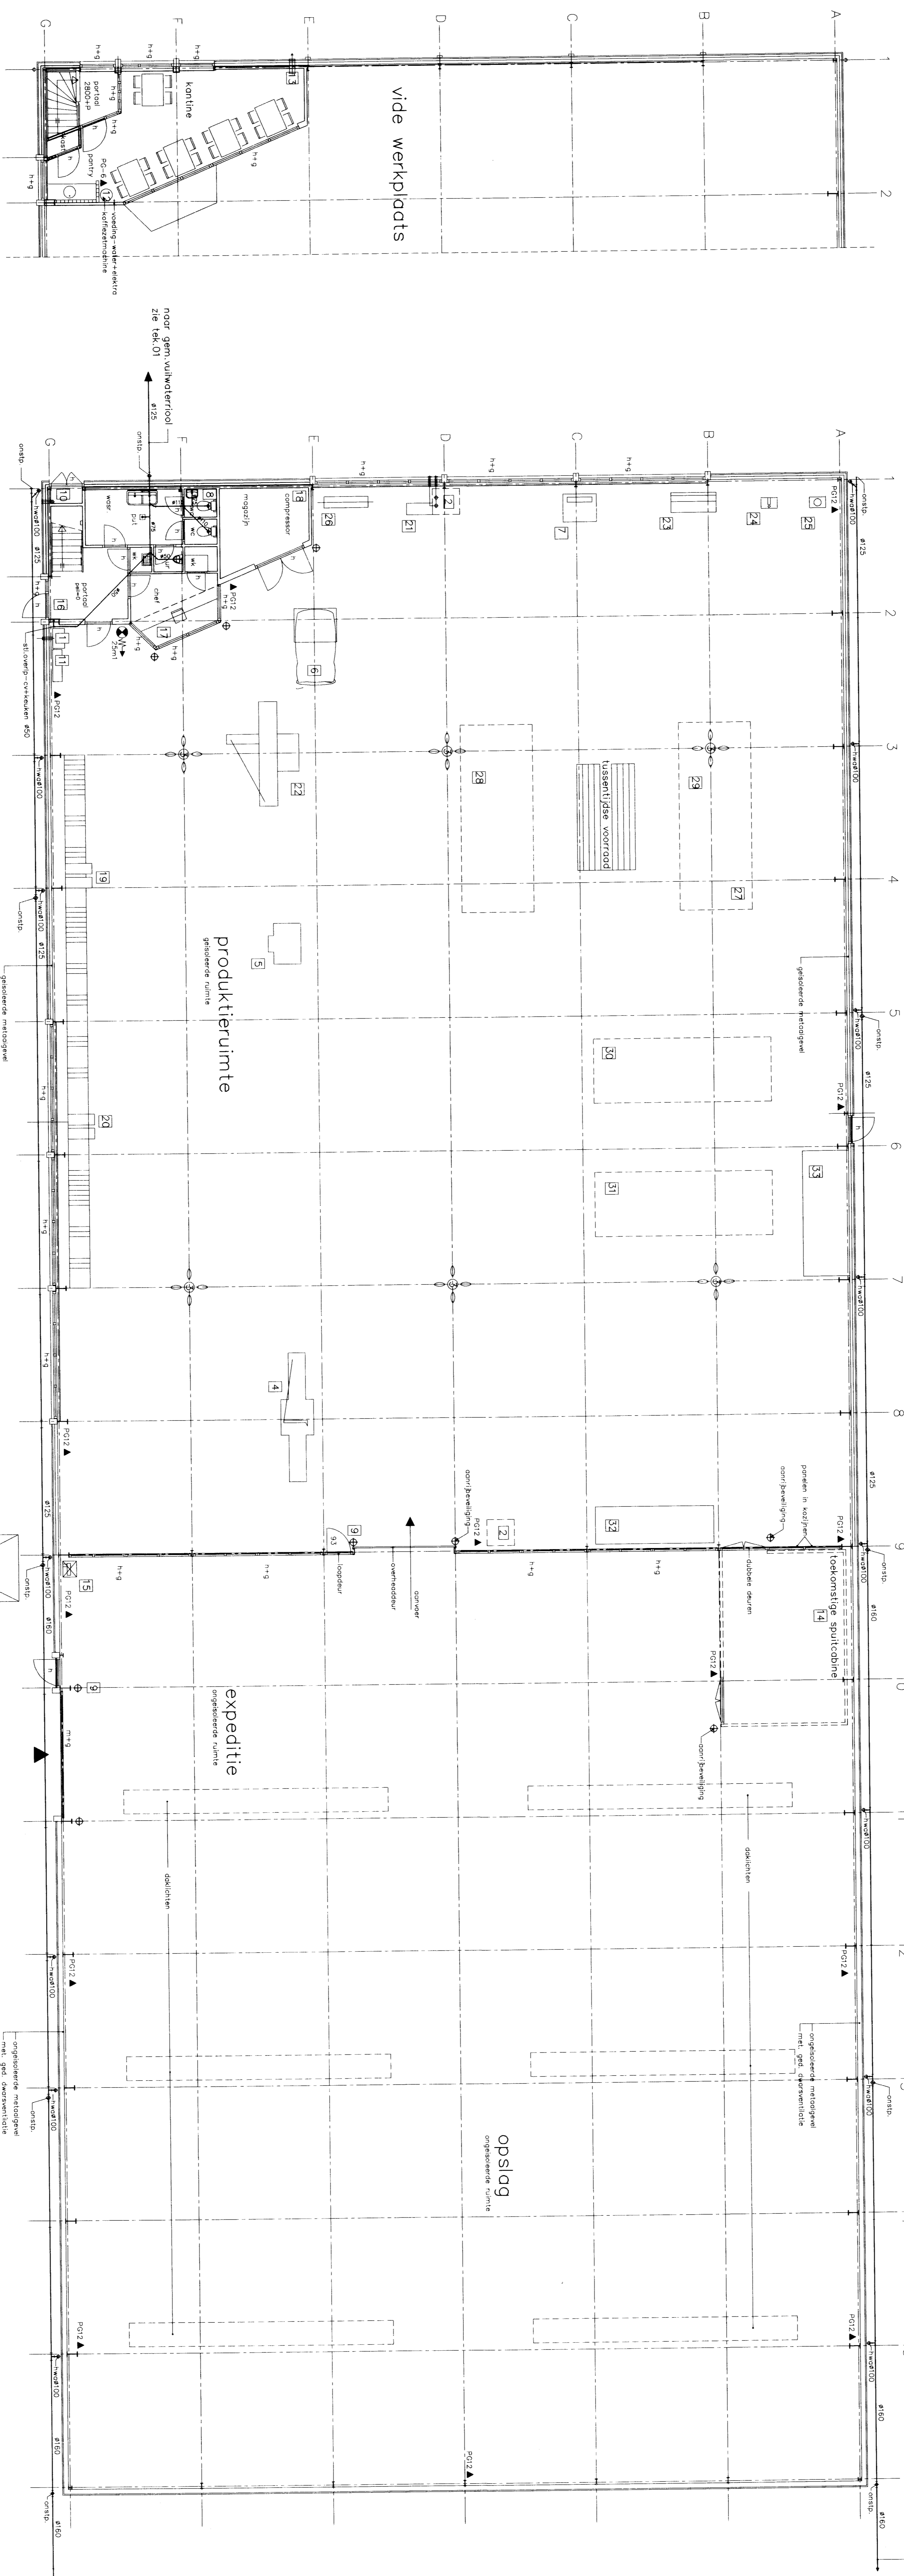


— verdieping —

— plattegrond —

RENVOOI

no.	benaming	omdrifving	omvang	total kW	no.	benaming	omdrifving	omvang	total kW
1	combi-cv-ketel gas systeem	gasgestookt	1x2100	21,00	18	compressor	elektrisch	1x4	4
2	heater, vent.+rookg/motoren	gasgestookt	2x618	13,96	19	opblazer	elektrisch	1x3,7	3,7
3	heater, vent.+rookg/motoren	elektrisch	1	2,40	20	opblazer	elektrisch	1x3,7	3,7
4	pijplerafficator	elektrisch	6x0,40	2,40	21	forsebank	elektrisch	1x5,5	5,5
5	conditeknok	elektrisch	1x7,50	7,50	22	forsebank	elektrisch	1x5,5	5,5
6	wolkeleknok	elektrisch	1x7,50	7,50	23	schuurnmachine	elektrisch	1x5,5	5,5
7	inzooag	gasolie	1x32,00	32,00	24	langgabelbor	elektrisch	1x0,75	0,75
8	mech.vent.unt. tlv toiletten	elektrisch	1x3,00	3,00	25	hollelebor	elektrisch	1x0,75	0,75
9	mech.vent.unt. tlv toiletten	elektrisch	1x0,05	0,05	26	droogbor	elektrisch	1x0,75	0,75
10	gasmeter: type G23	elektrisch	2x0,28	0,56	27	montage roommerken	elektrisch	1x1,1	1,1
11	gasmeter: type G23	elektrisch	2x0,28	0,56	28	montage wendens	elektrisch	1x0,75	0,75
12	kgfrasmachine	elektrisch	1x1,5	1,5	29	montage romen	elektrisch	1x0,75	0,75
13	mech.vent.unt. tlv kantine	elektrisch	1x0,05	0,05	30	montage deuren	elektrisch	1x0,75	0,75
14	sputcobline	elektrisch	1x1,50	1,50	31	werkbank sporten	elektrisch	1x0,75	0,75
15	afzuigkap	elektrisch	1x7,50	7,50	32	werkbank sporten	elektrisch	1x0,75	0,75
16	watertempul	elektrisch	1x1,50	1,50	33	omvoerden + afdranding	elektrisch	7x2,8	2,8
17	kantoor machines	elektrisch	1x1,50	1,50					

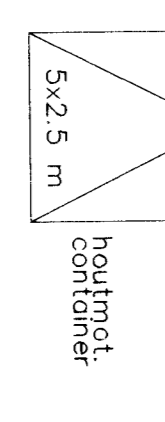

verklaring miltelbeteiker
 □ - machine + ventilator
 h-g - sal van hout + gas
 h - houten deur
 h-g - deur van metaal + gas

verklaring bouwruiding
 - - - - - spijtelijem van de vloerplaat
 - - - - - miltelbeteiker: 100mm
 - - - - - lichte bouwruiding: 100mm
 - - - - - meeler wondorruide: opgehevel
 - - - - - meeler wondorruide: gesloerd
 - - - - - houten vloer: 100mm
 - - - - - houten vloer: 100mm
 - - - - - meeler wondorruide: opgehevel
 - - - - - meeler wondorruide: gesloerd
 - - - - - houten vloer: 100mm
 - - - - - houten vloer: 100mm

milieubeheertekening

ARCHITECTENBURO J STEFFENS
 OUDDEWEG 10 - 9561 LC TER ADEL - 0599-582103

SCHAAL 1:1100
 GEMEZ. DOOR OPBERNING
 GEFTEK. LIST
 DATUM 17-06-97
 DEZE TEK. GEBRUIKEN MET 01/10/07

WERK 9701
 ONDERWERP: houtbouw-werkplaats expeditie en opslagruimte, tov de fa. schoole by don't het openende te mussekkandi

BETREFT: 08

BLAD