




**PLATTEGROND BEGANE GROND**  
SCHAAL 1:100

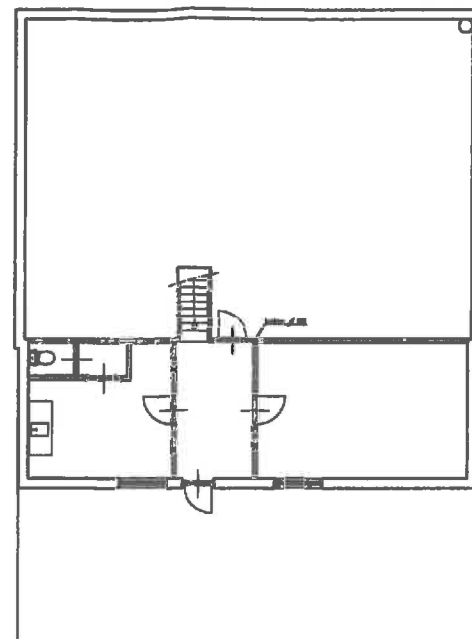


**Platdak**

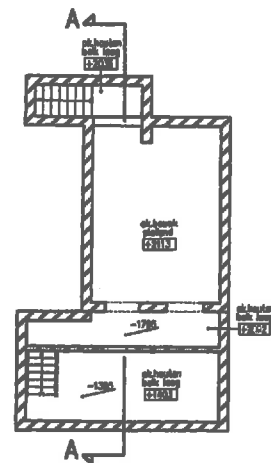


**PLATTEGROND KELDER**  
SCHAAL 1:100

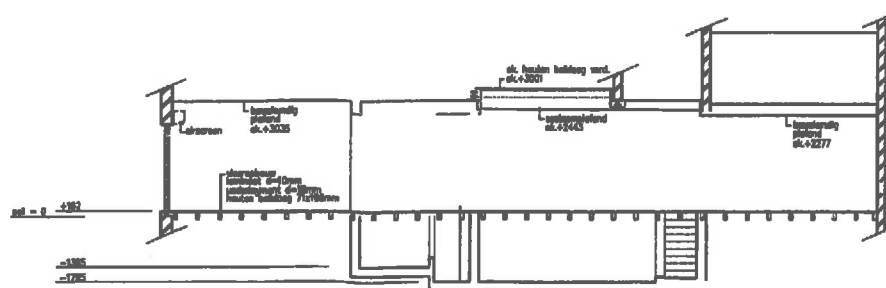

**DOORSNEDE A-A gewijzigd**  
SCHAAL 1:100

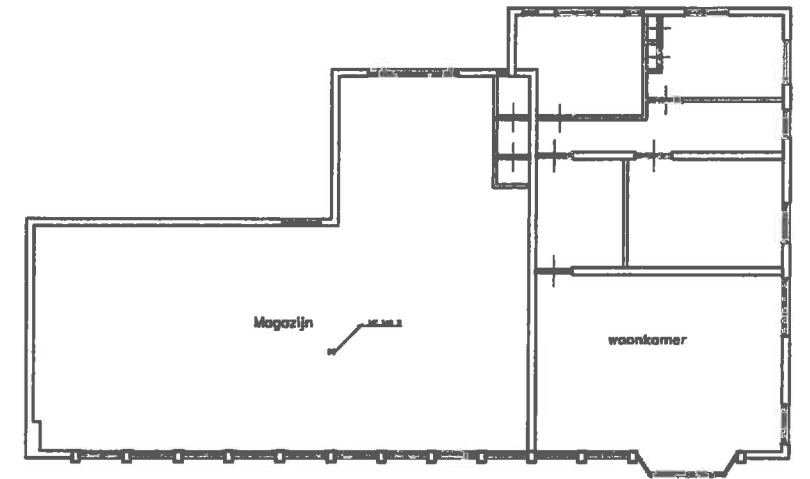

**1ste Verdieping**

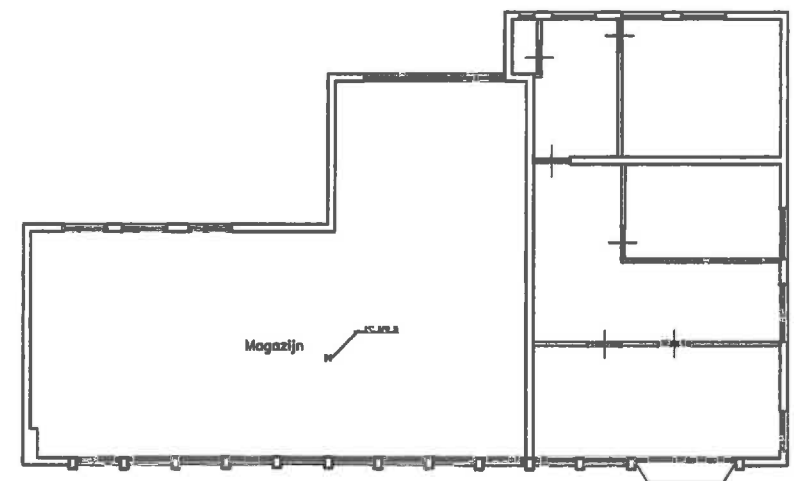

**2e Verdieping**

**MARKING**  
bouwkundig tekenerbureau

De Hoge Eeuwen 4  
6200 MD Breda  
Tel: 0161-498 1387  
Tel: 0161-70 04 458  
Www.marking.nl  
info@marking.nl

Project: **Bestaande toestand**

Opdrachtgever:  
Elsen Retail Services B.V.  
Noordenvaart 10-12

Werknummer: **2606** Blad: **B02**

Ontwerper:

Detail: **Bestaande toestand** **NEUW**

Schaal: 1:100 Datum: 24-03-2003

Ontw. Mark Mass

Ontwerp:

Wijziging:

Wijziging:

Blad:

Blad: