




eerste verdieping

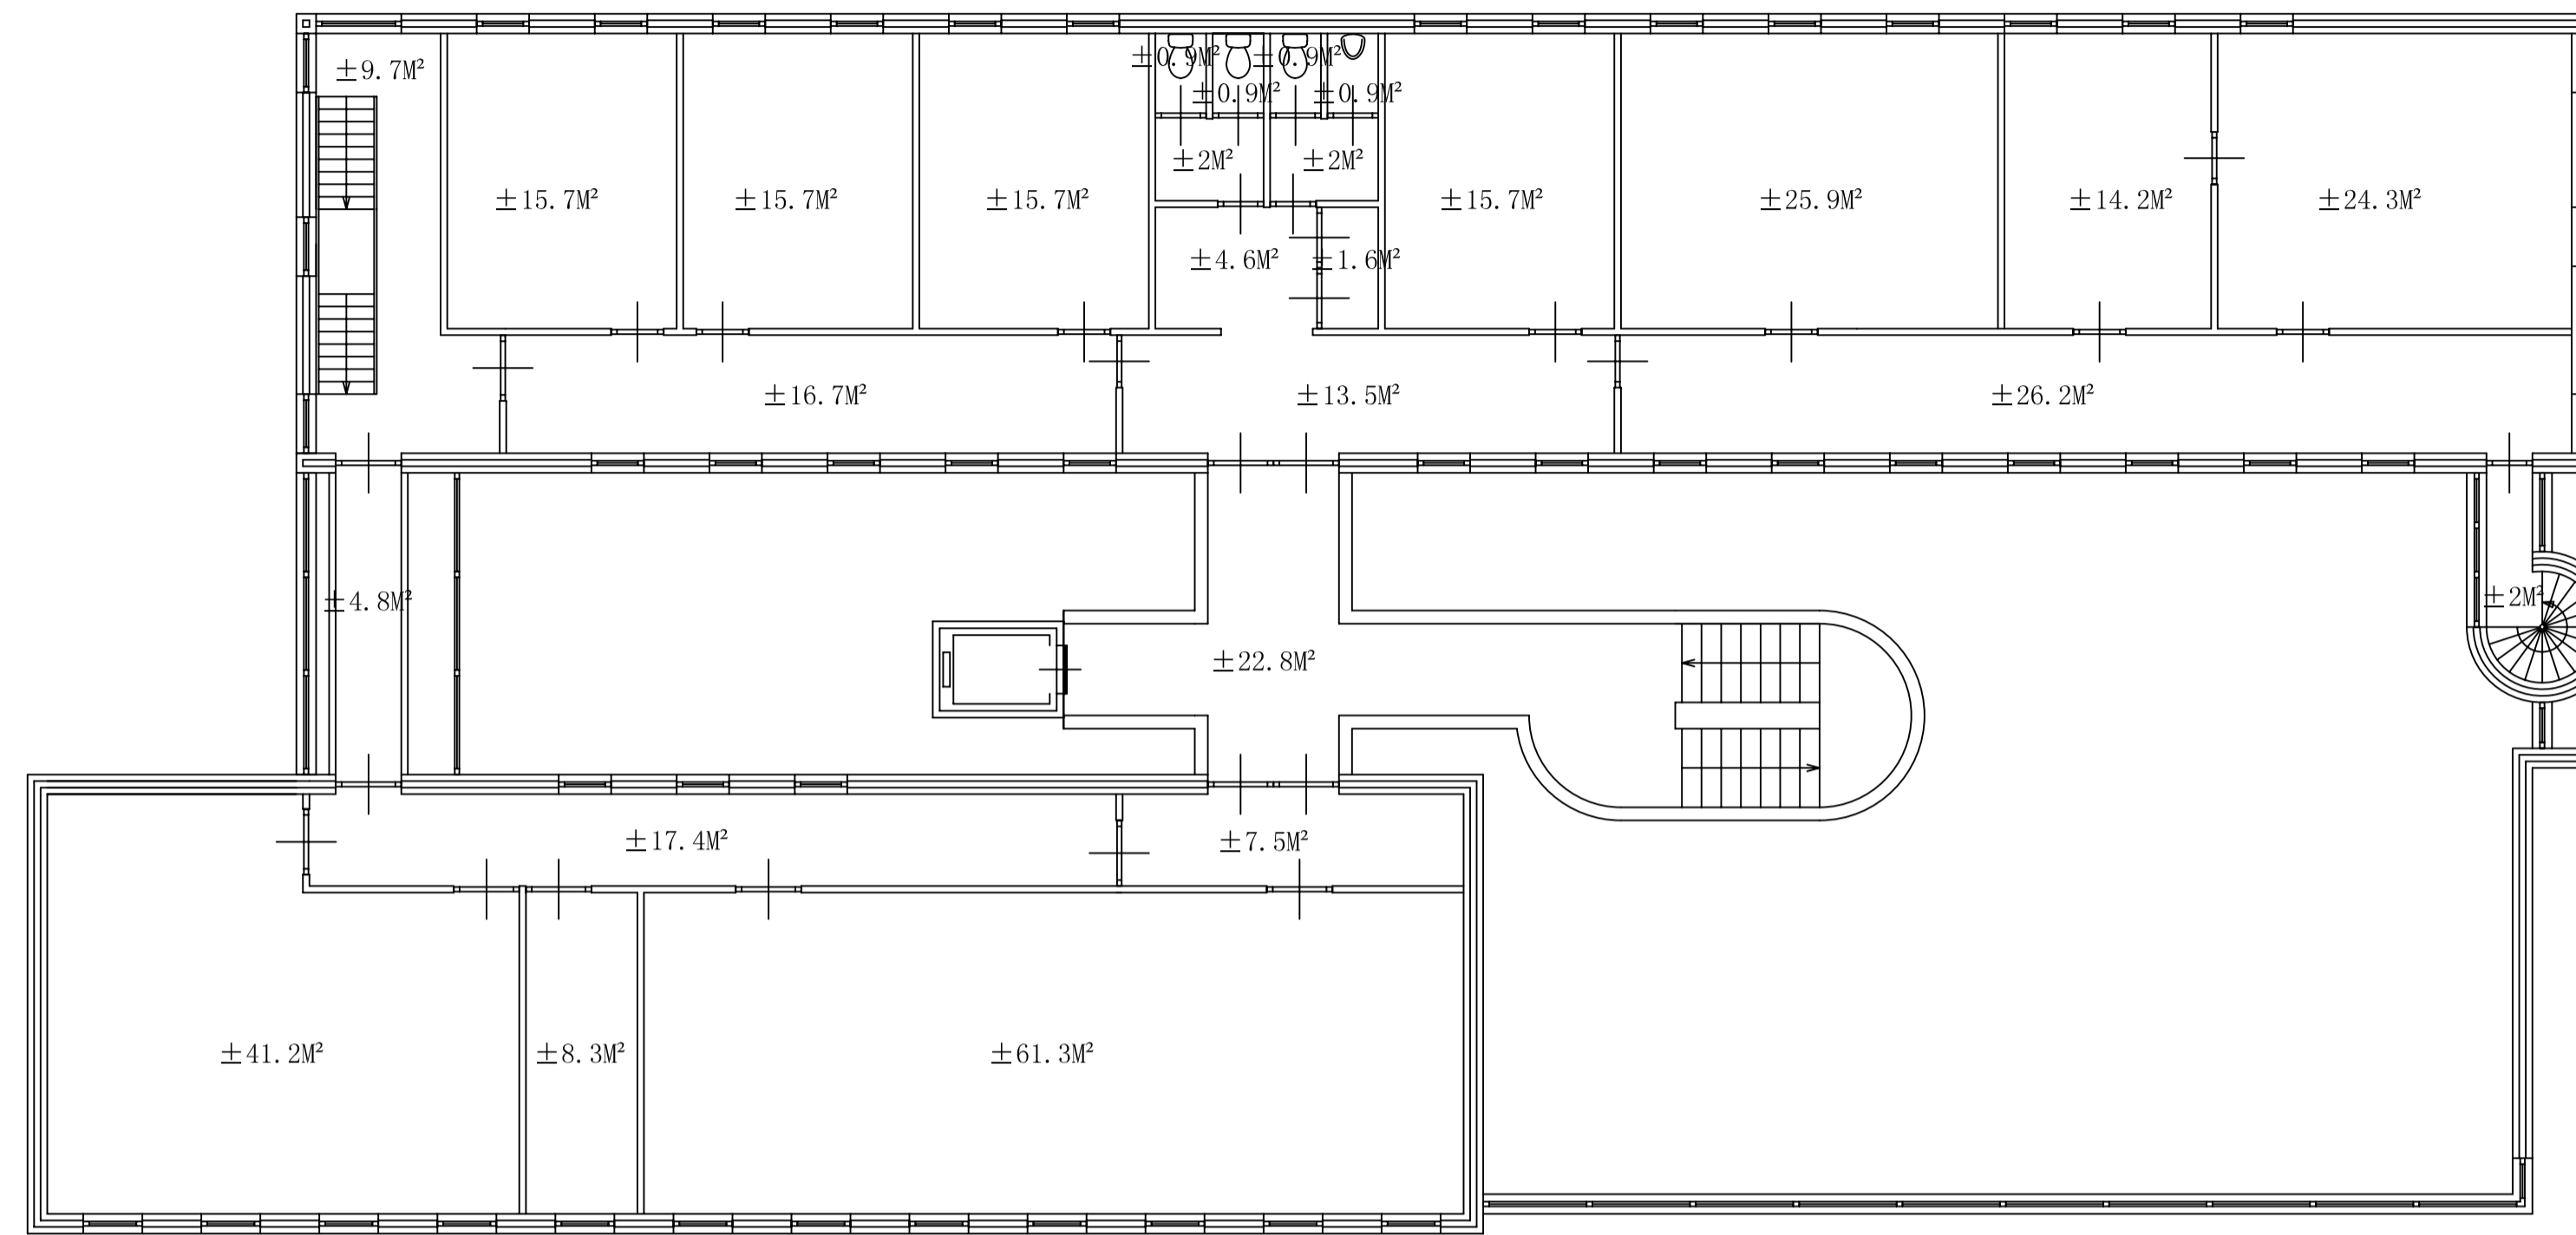

begane grond

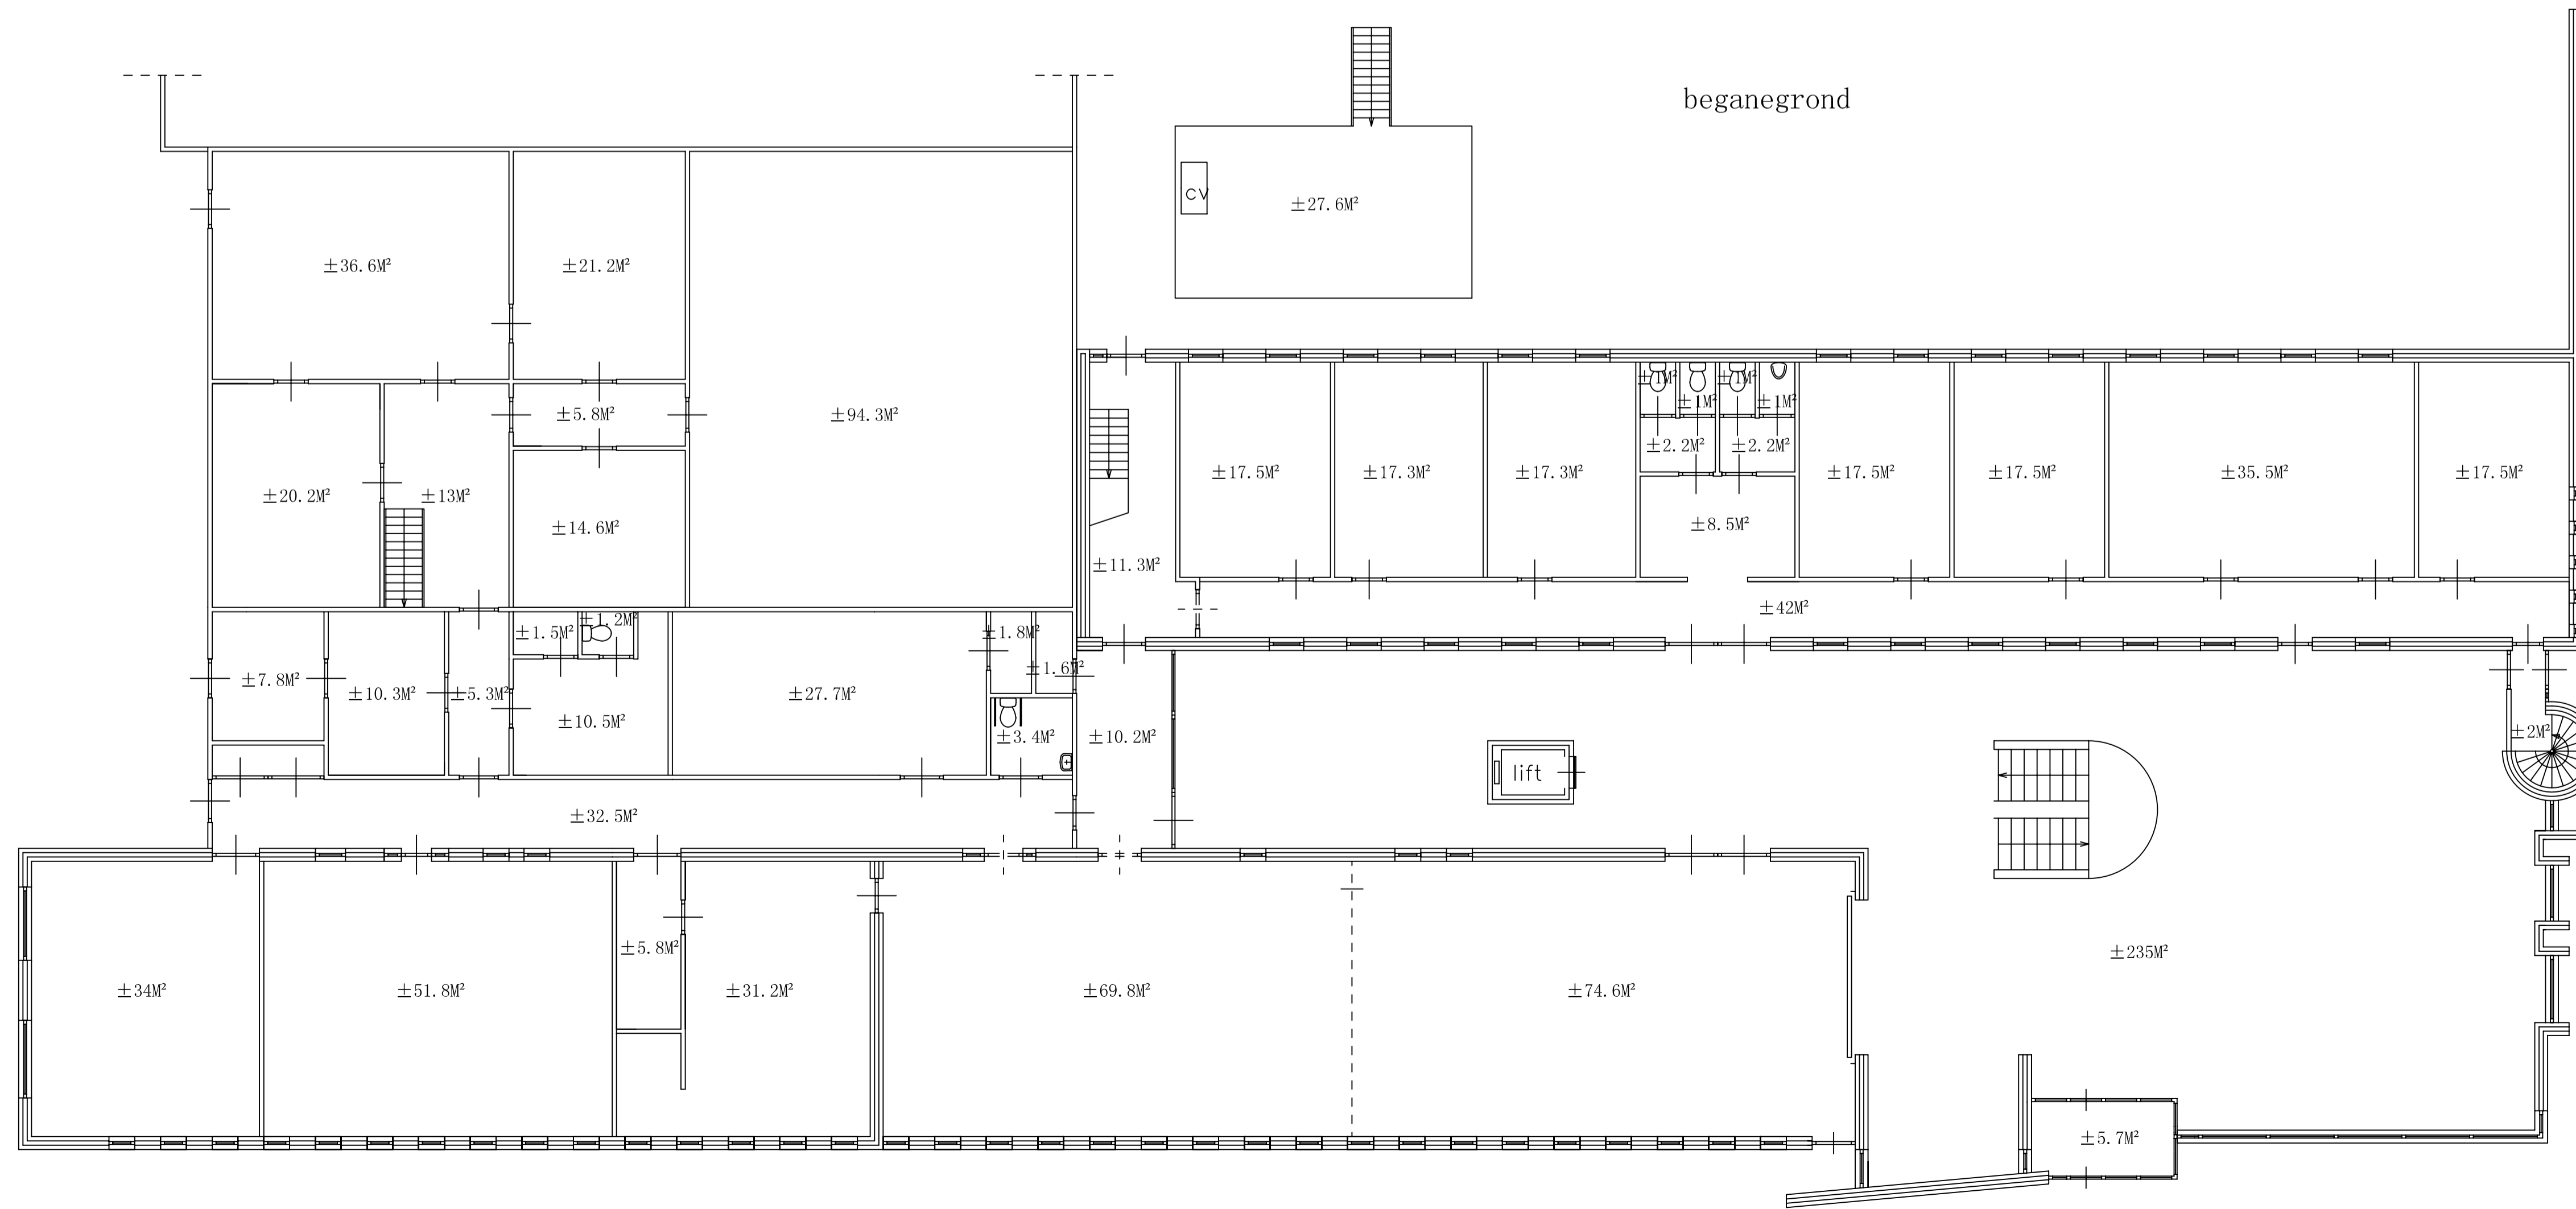

gekontr.	getek.	M²	omschrijving	datum	uitgave
				05-02-2008	
Opdrachtgever : TALANT			TECHNIEK & BOUWKUNDE		
Project : M²			<b>TALANT</b>		
Aanzicht : Begane grond + eerste verdieping			DE WISSEL I		
Datum : 05-02-2008			9244EW BEETSTERZWAAG		
Plaats : Drachten			TELEFOON : 0512384401		
Postcode : 9203 ZD			BGG : 0512384586		
Adres + nr : Moleneind 56 NZ			FORMAAT : A1	SCHAAL : 1:100	
TEKENING CODE : 9203ZD56			LAATST GEWIJZIGD :		

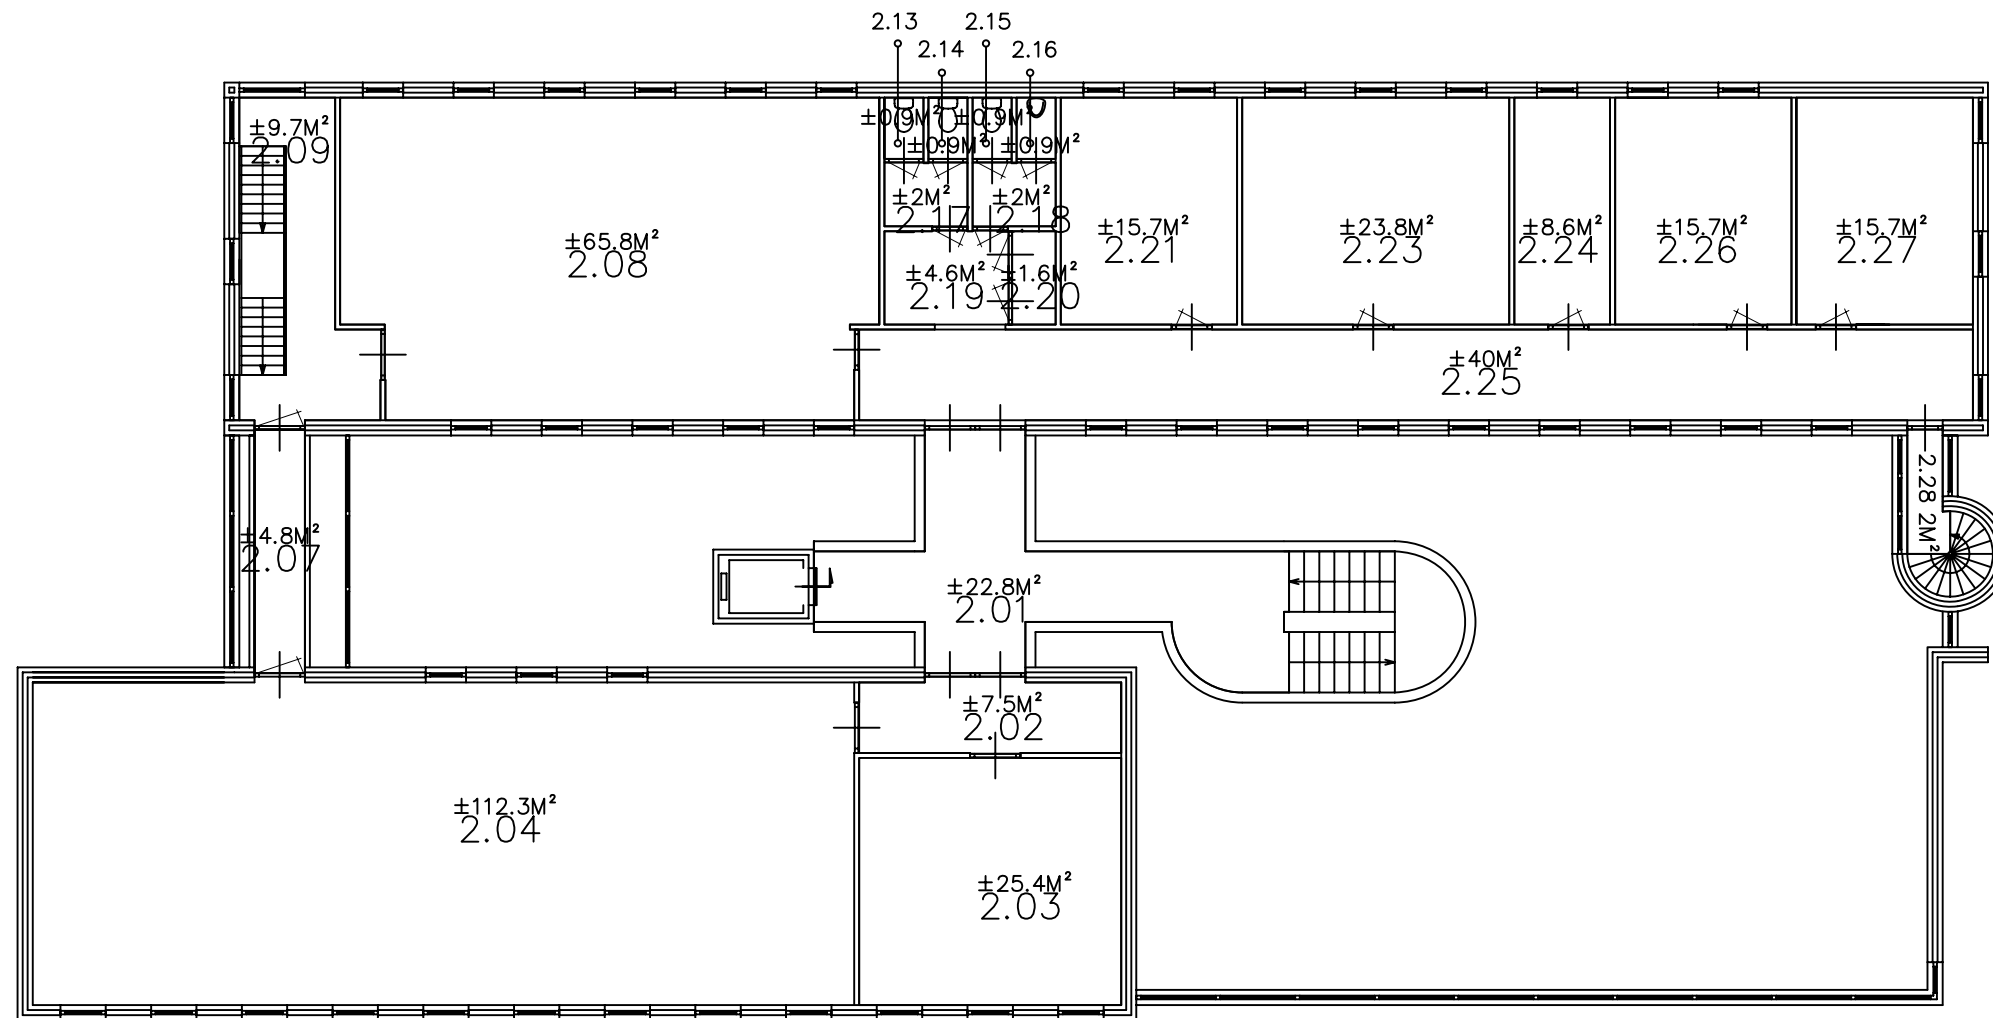

DEF - TWEEDE VERDIEPING


PLATTEGROND 2E VERDIEPING

BOWKUNDIG

MOLENEIND 56 NZ

9203 ZR DRACHTEN

SCHAAL 1:150

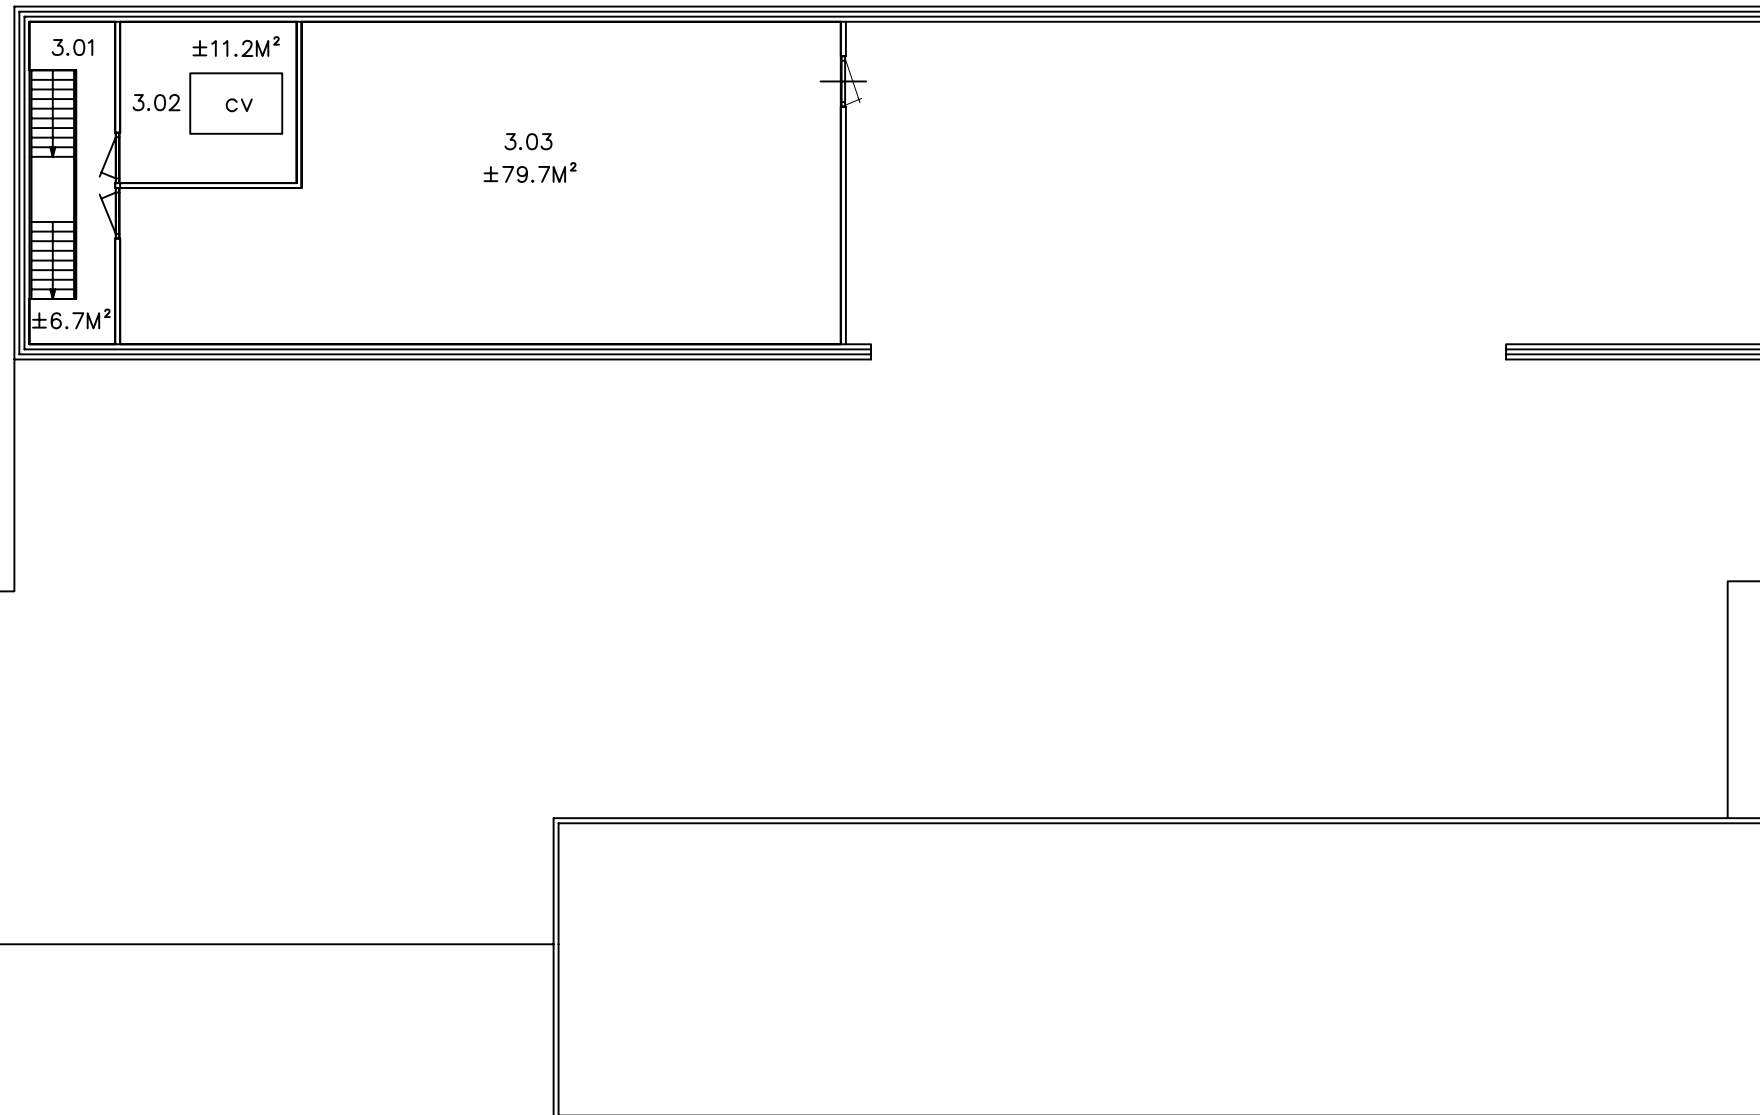

DEF – DERDE VERDIEPING

PLATTEGROND ZOLDER

BOUWKUNDIG

MOLENEIND 56 NZ

9203 ZR DRACHTEN

SCHAAL 1:150