




GED. GEVELFRAGMENT STRAATGEVEL KERKPAD 1

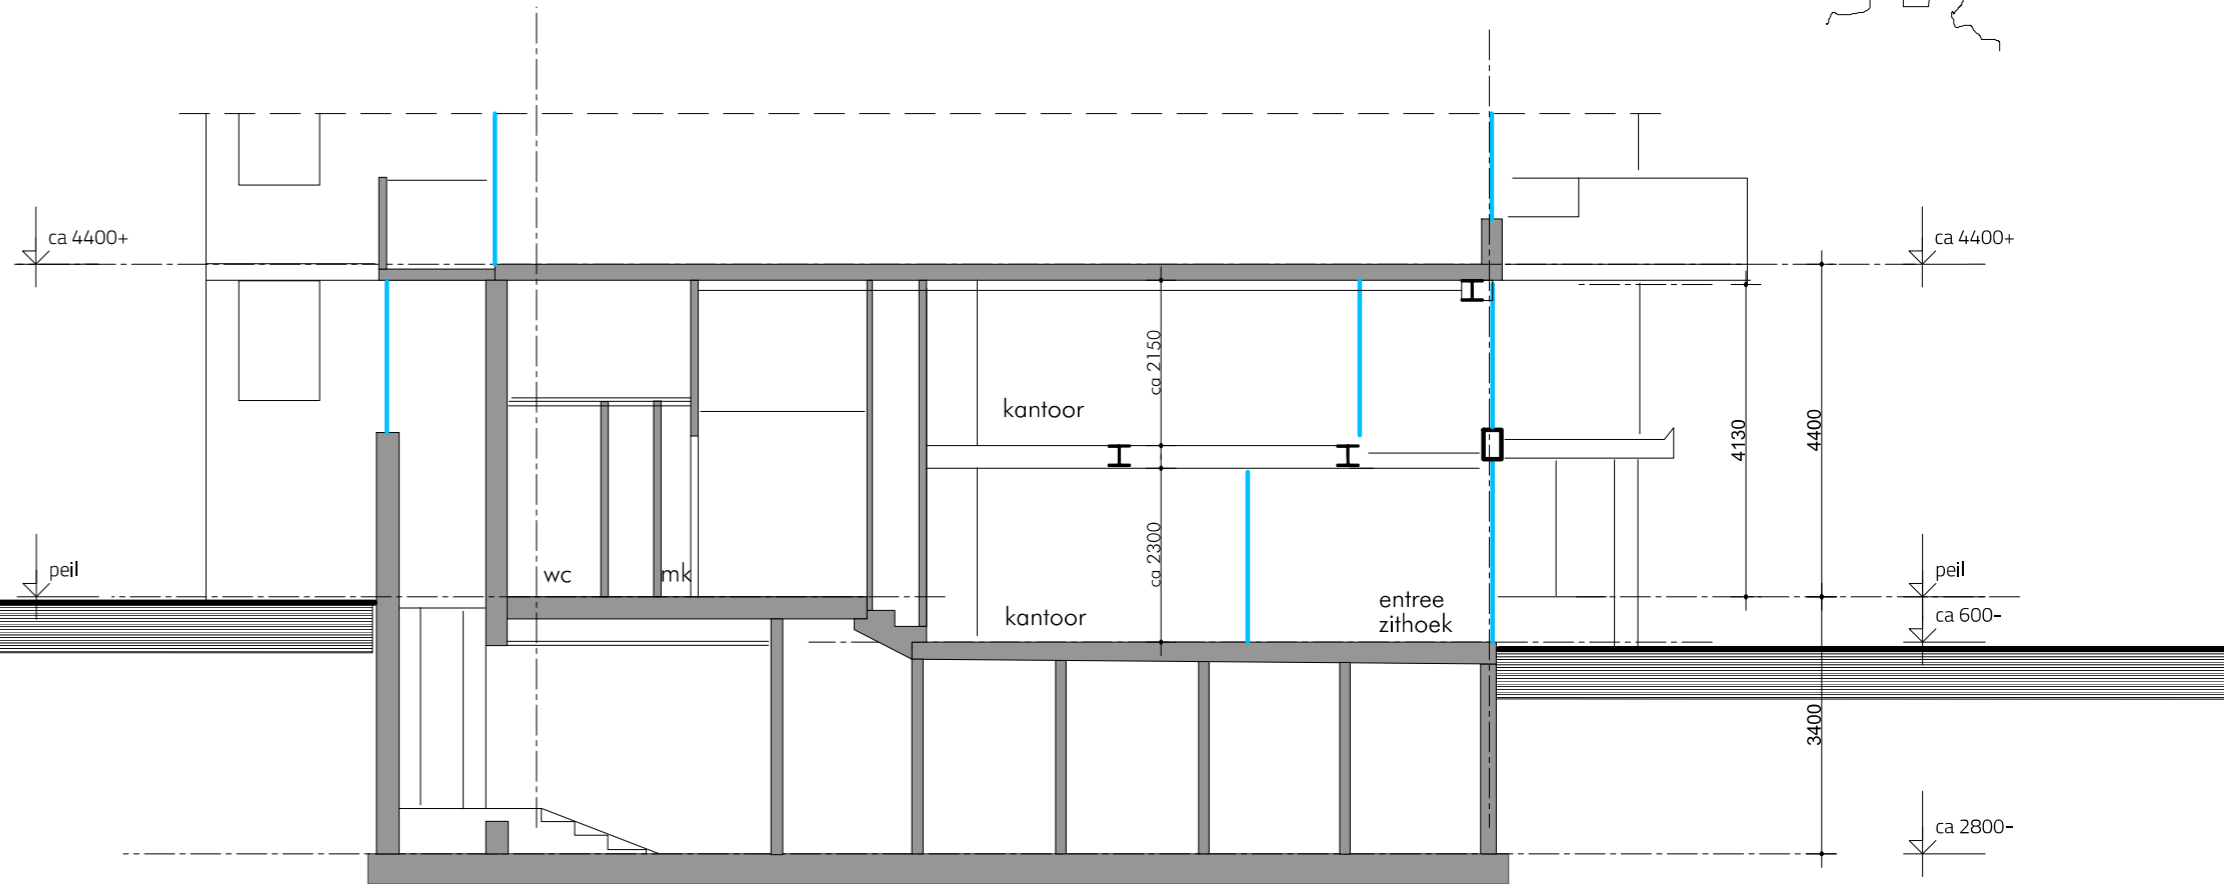

GED. DOORSNEDE A-A

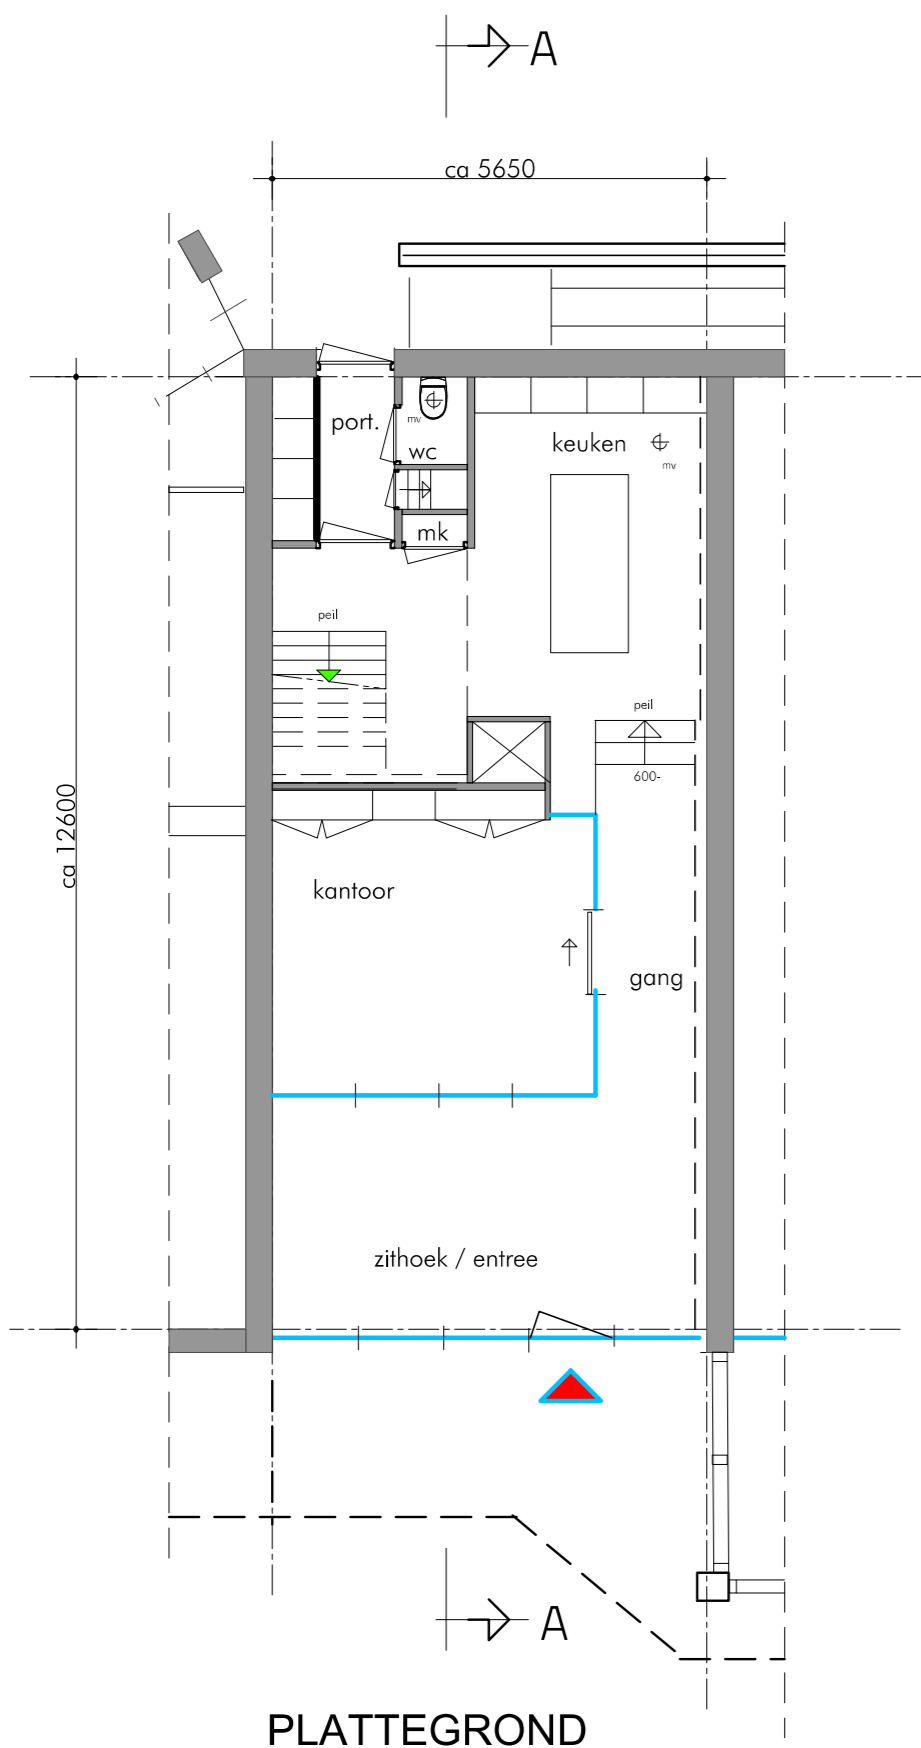

PLATTEGROND

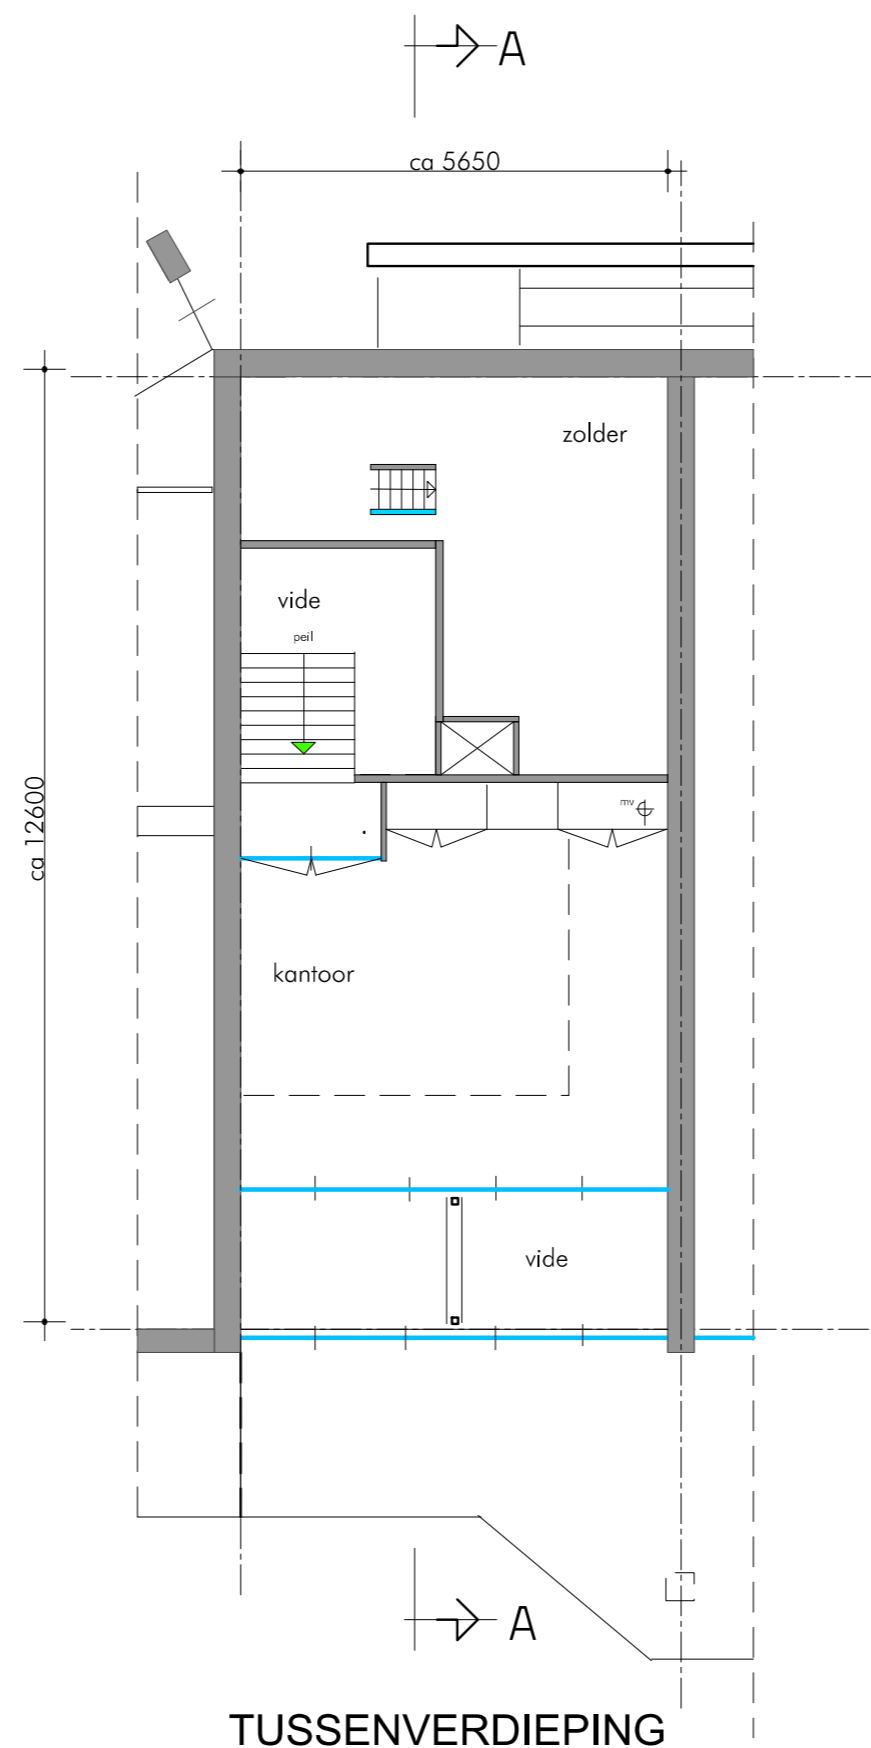

TUSSENVERDIEPING

renvooi materialen en kleurenlijst

	bestaande wand
	afzuigpunt mechanische ventilatie
	ruimten vzv tegelwerk

- deuren 930 x --- tenzij anders aangegeven
- goede naad- en kierdichting

- ALLE MAATVOERING OP HET WERK CONTROLEREN -

BOUWKUNDIG

TEKENBUREAU SANDER BRUINS EMMEN

BALINGERBRINK 14 7812 SK EMMEN
www.sanderbruins.nl info@sanderbruins.nl

TELEFOON 0591-619950
MOBIEL 06-30816697

Verbouw

Bedrijfspannd naar woon-werk Kerkpad 1 Emmen

Aanvraagtekening bestaande toestand WERK 30-02

DATUM 4 juni 2024 formaat A-2
SCHAAL 1:100 getekend sb BLAD A2-01