



VOORGEVEL NIEUW

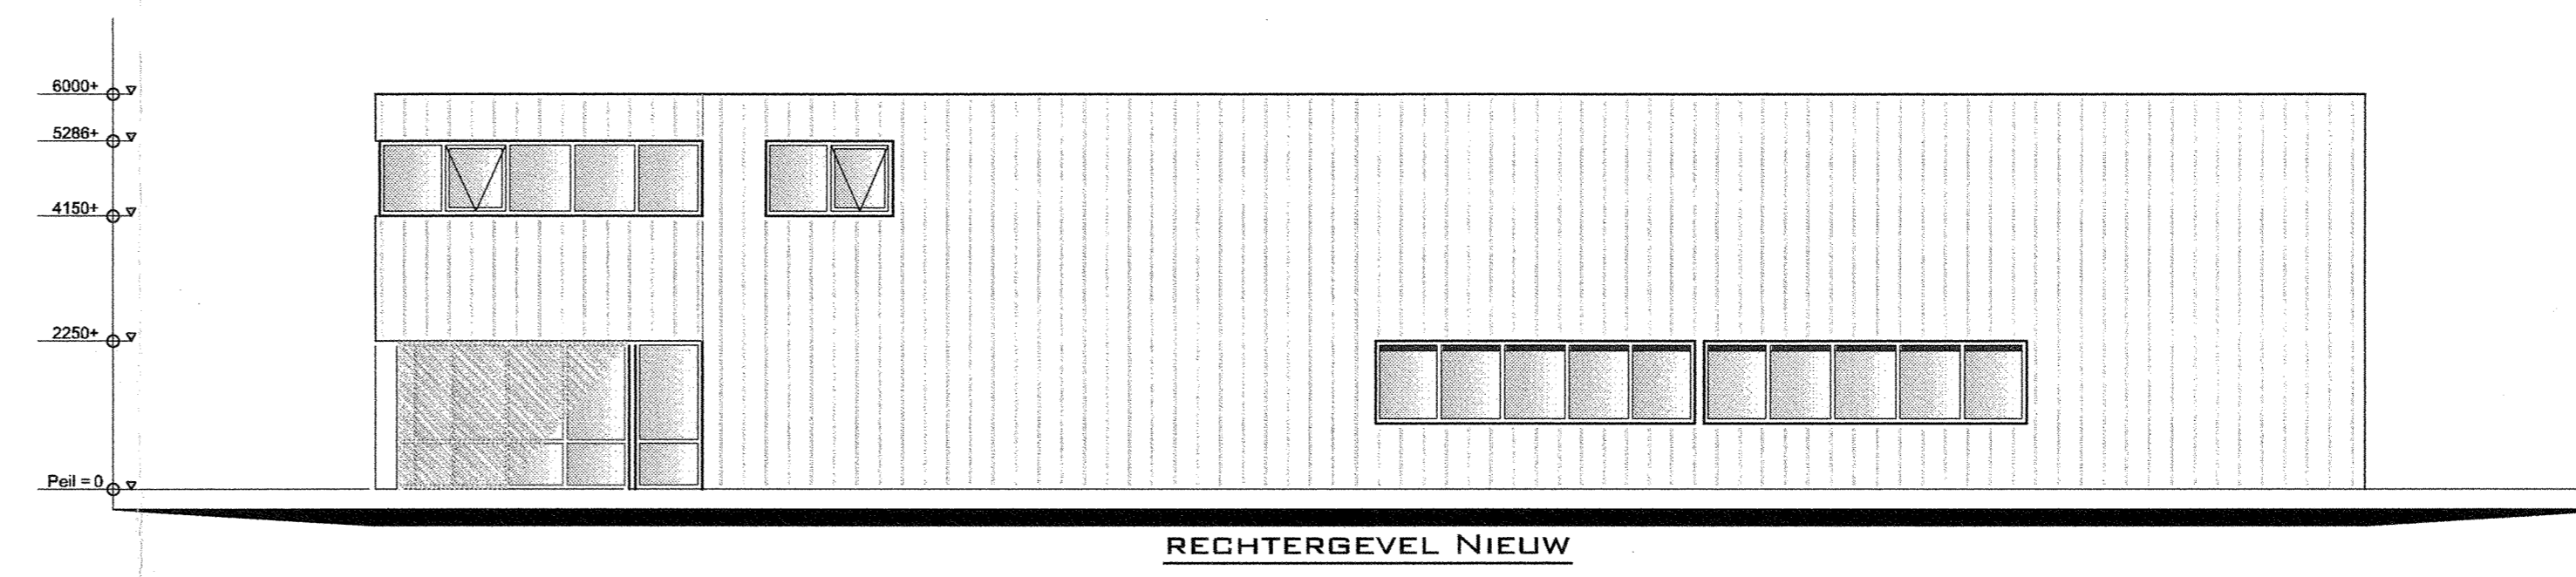


RECHTERGEVEL NIEUW



ACHTERGEVEL NIEUW

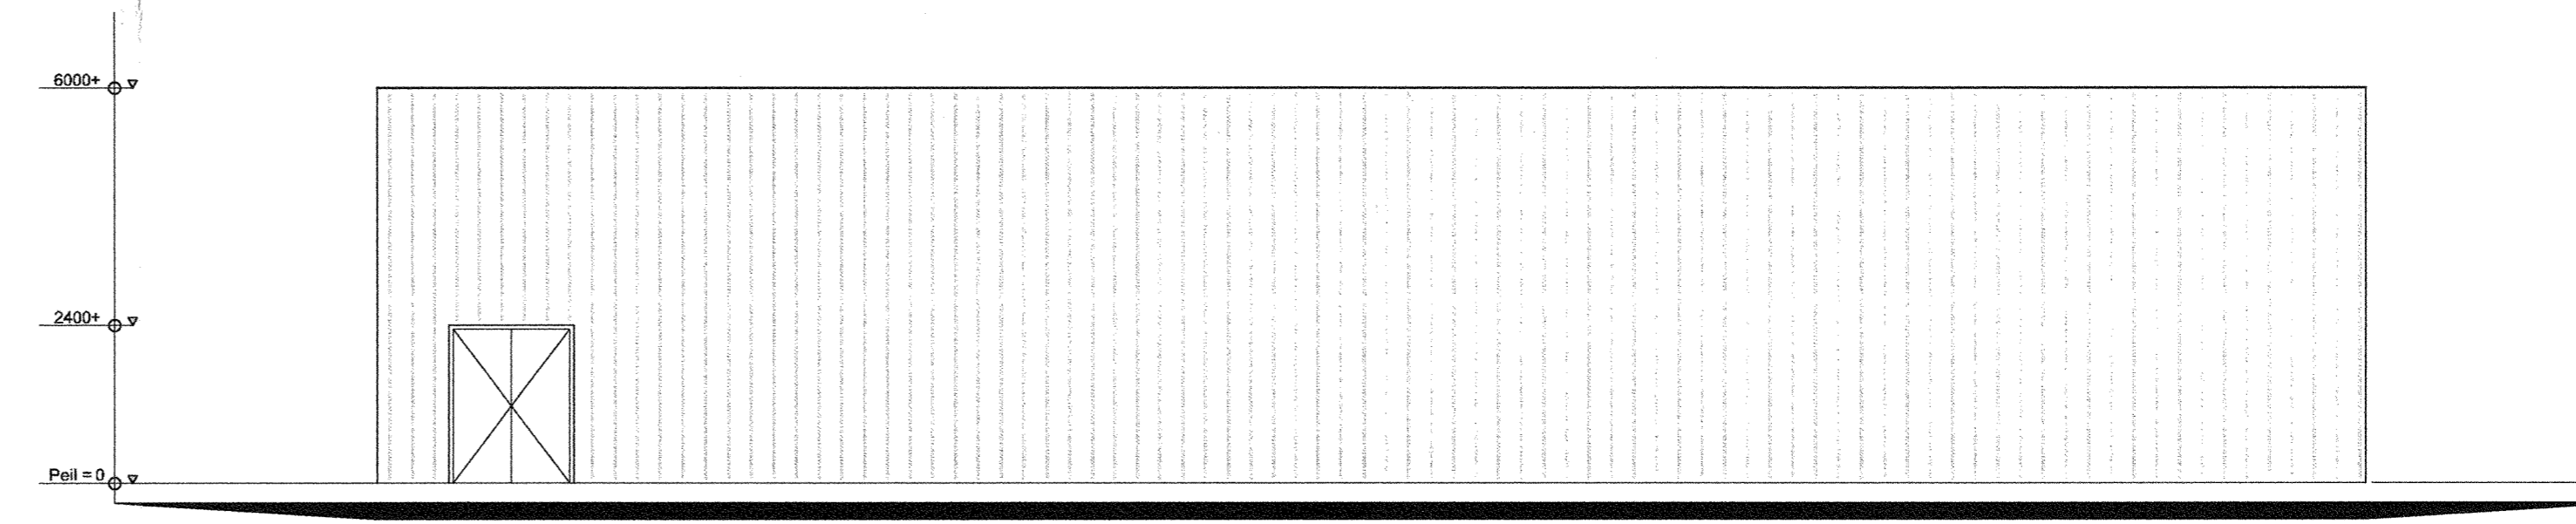

LINKERGEVEL NIEUW

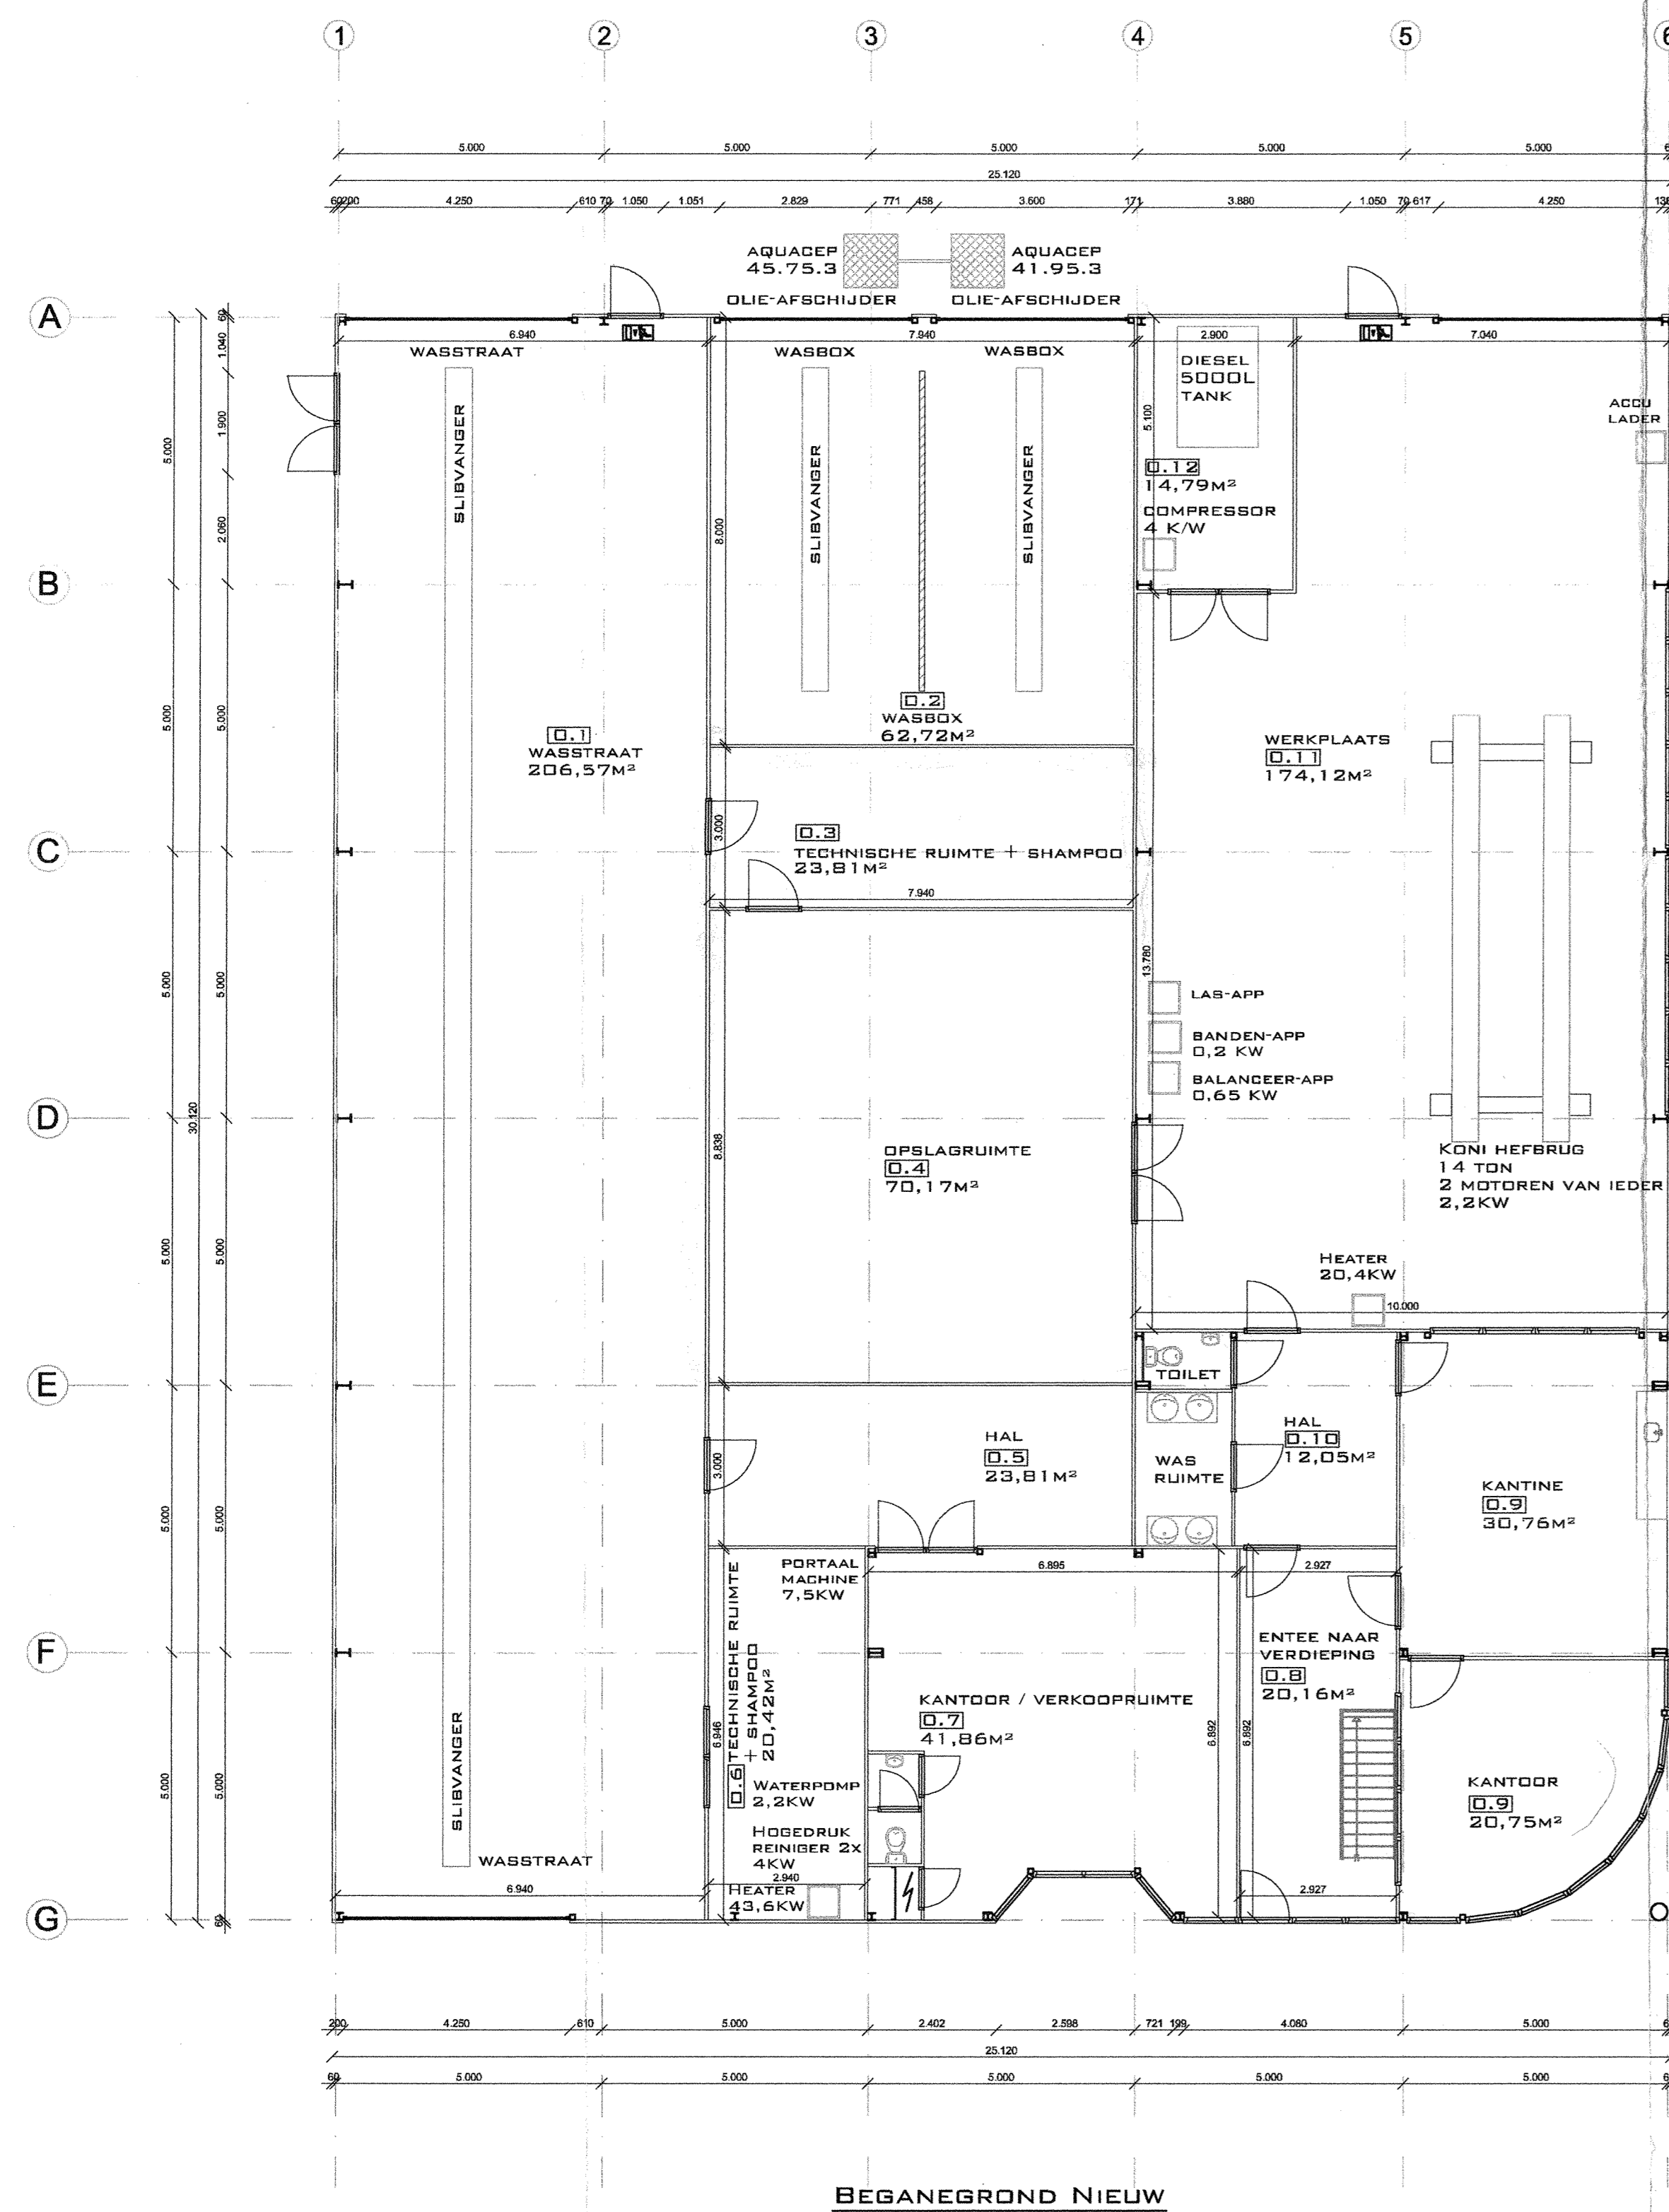

BEGANEGROND NIEUW

RUIMTE O.B. PUNT	AANTAL
CF1	1
WCD1	2
WCD2	1
KW	1
L1	1

**OMSCHRIJVING**

CEEFDRH WANDCONTACTDOOR 400V-5 POLIG 32 AMP, BEPLAAT OP 1800 MM BOVEN VLDER

WANDCONTACTDOOR 200V, BEPLAAT OP 1800 MM BOVEN VLDER

BEPLAAT OP 1800 MM BOVEN VLDER

F.V.V. DRONDE LINT EN ONTHARDV

WANDCONTACTDOOR 200V, BEPLAAT OP 1800 MM BOVEN VLDER

F.V.V. DRONDE LINT


WATERAANSLUITING 1" DRONDEST 30 LITER/MIN BIJ 3 BAR, 3 BAR

OPMERKING: WATERAANSLUITPUNT DIENST VOORZIEN TE ZIJN VAN EEN STOPKRAAN EN EEN TERUGSTROOM BEVEILIGING INH. KLASSE CA1

BEPLAAT OP 1800 MM BOVEN VLDER

PERSLICHT AANSLUITING MET STOPKRAAN 1/2", DRONDEST 50 LITER/MIN

BIJ 3 BAR BEPLAAT OP 1800 MM BOVEN VLDER

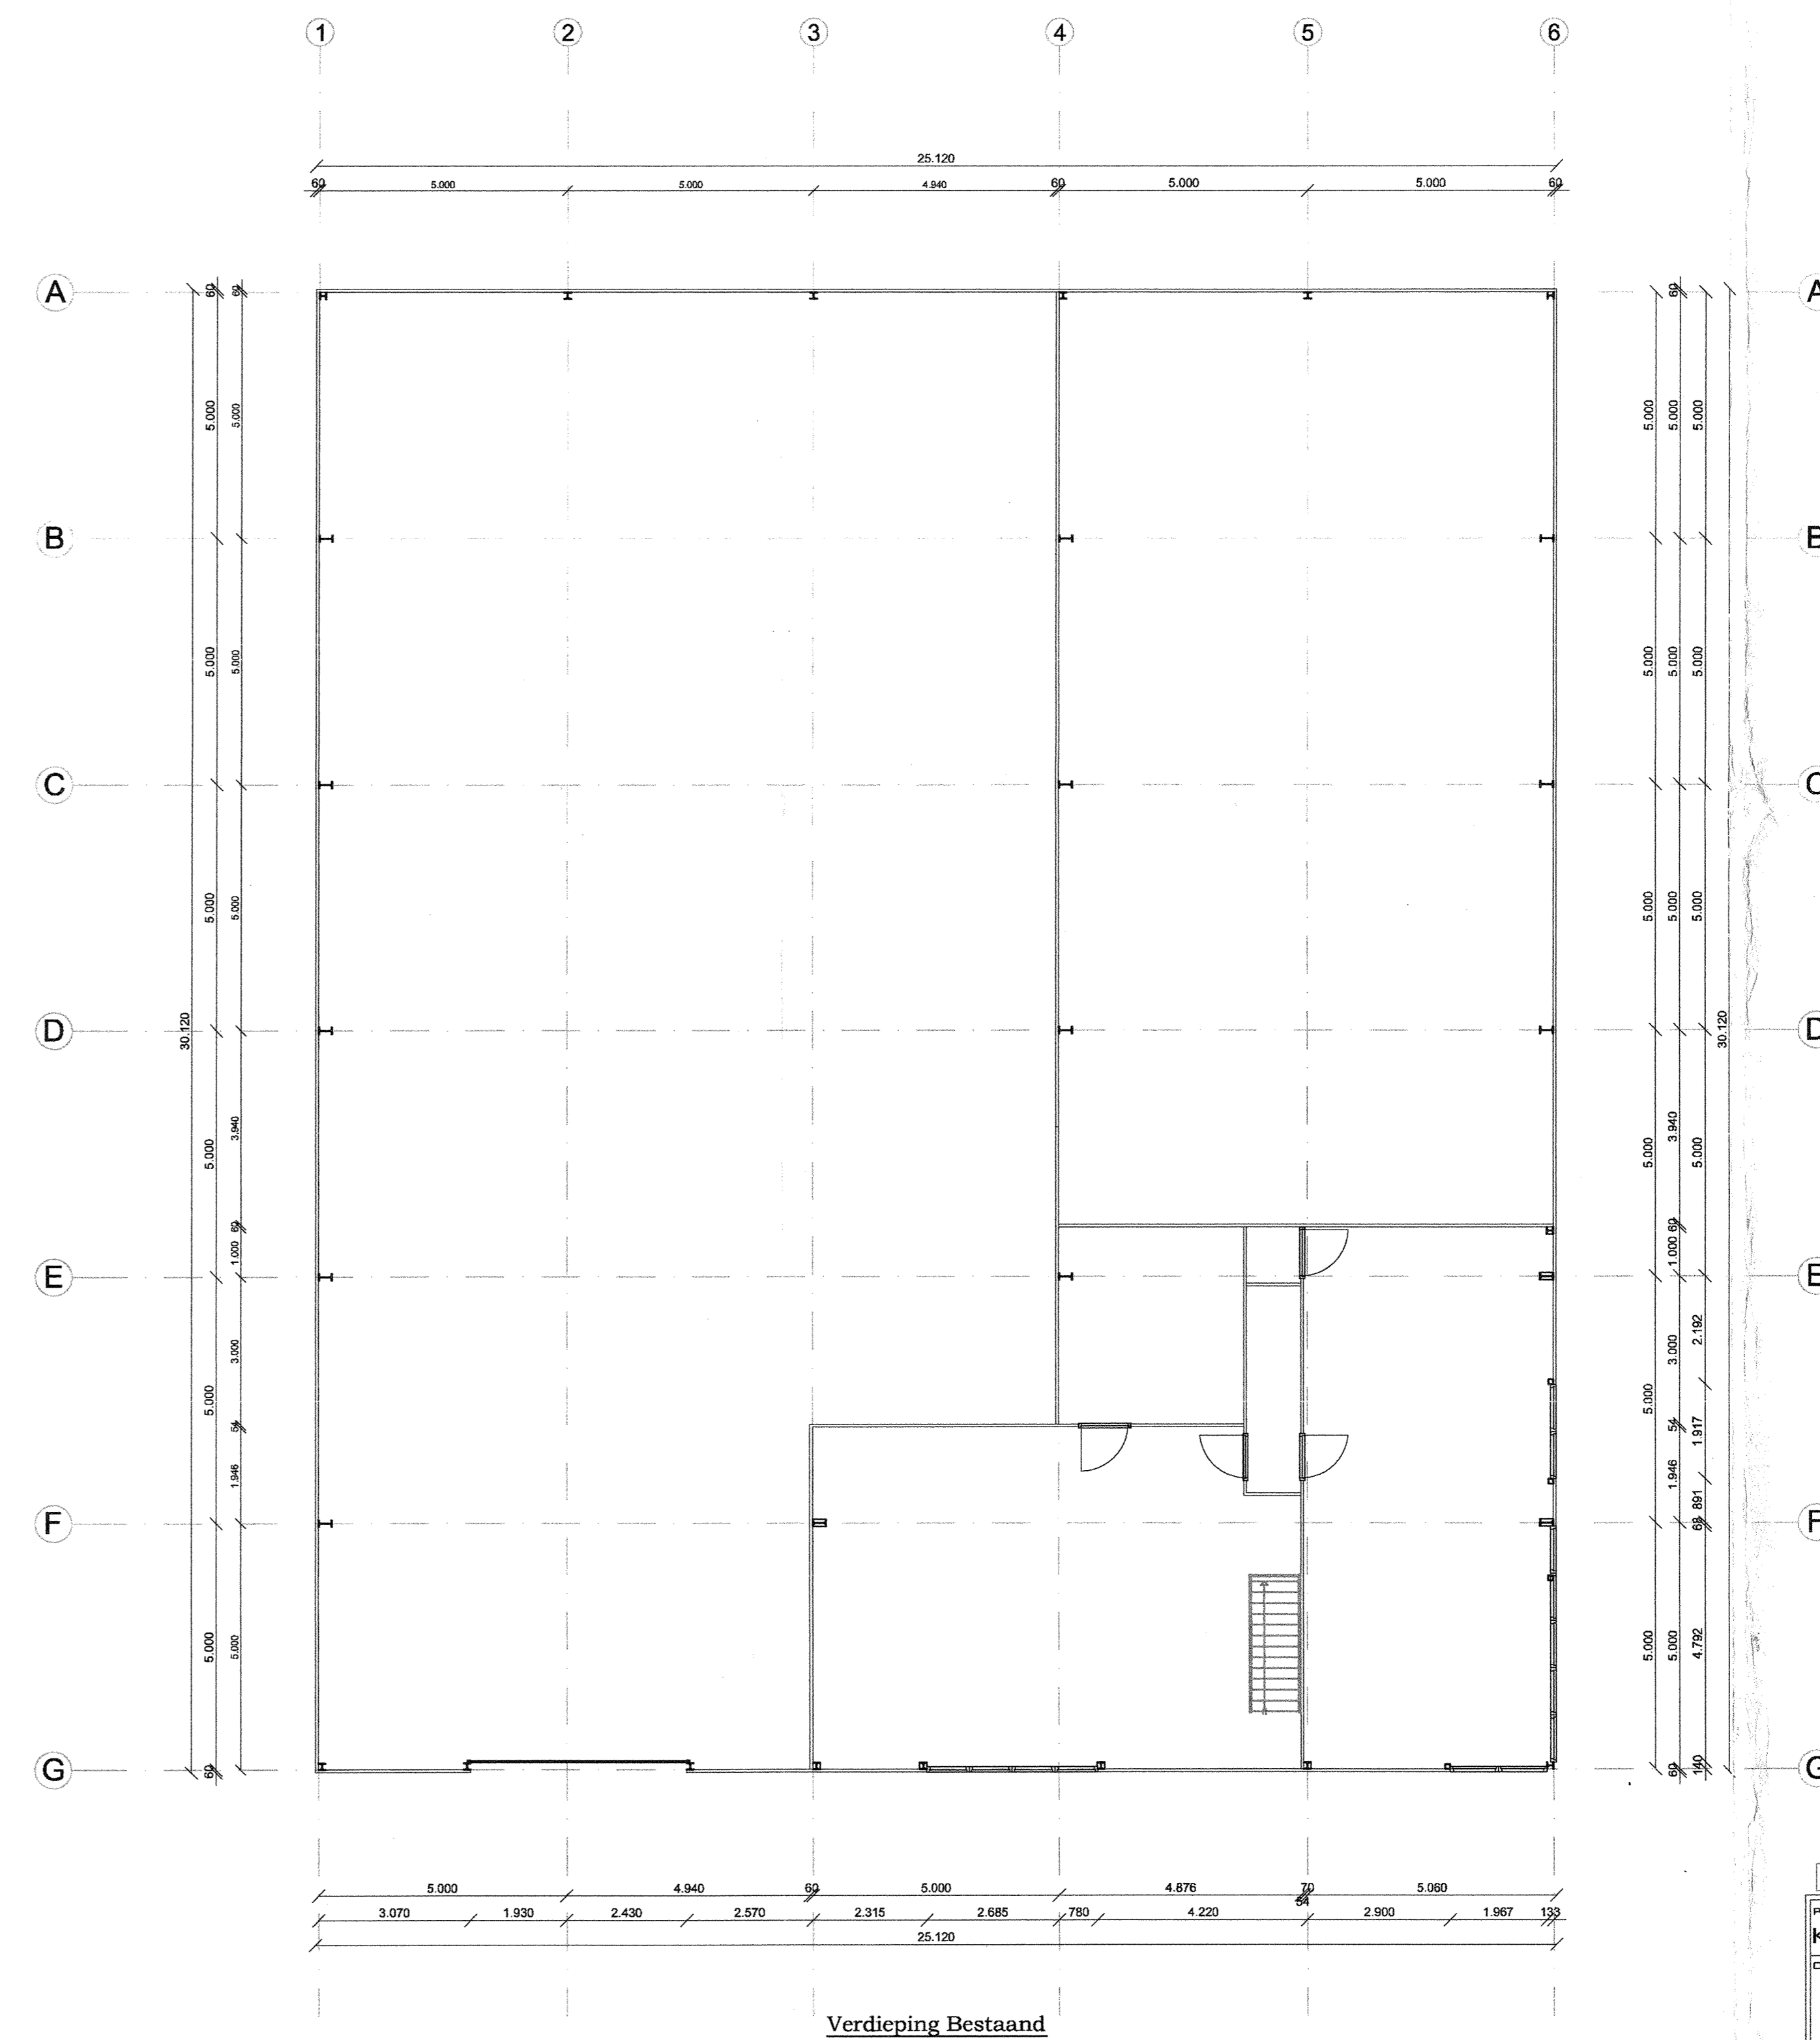

Verdieping Bestaand

Wijziging nr. : wijziging onschrijving. wijziging datum.

**KANTOOR MET LOODS TE EMMEN**

OPDRACHTGEVER: BLDG : PLATEGROND, SEVELS

DHR. DORENBOS VERBIE : A

WESTEND 26 FDRMAAT: AD

9331 CB NORG TEK NR : D-002

DATEUM : 3 MAART 2009

FASE : NIEUW

SCHAAL : 1:100

BETEK : HK

WERKNR: 081001

FAHMERSTRAAT 20  
9331 AN NORG

TEL: 0592-614673  
FAX: 0592-614674  
EMAIL: INFO@BBAW.NL  
WEBSITE: WWW.BBAW.NL

**BBAW**  
BOLLEWERK 10  
9331 AN NORG

© 2009 BBAW