


PLATTEGROND oppervl 1050 m2

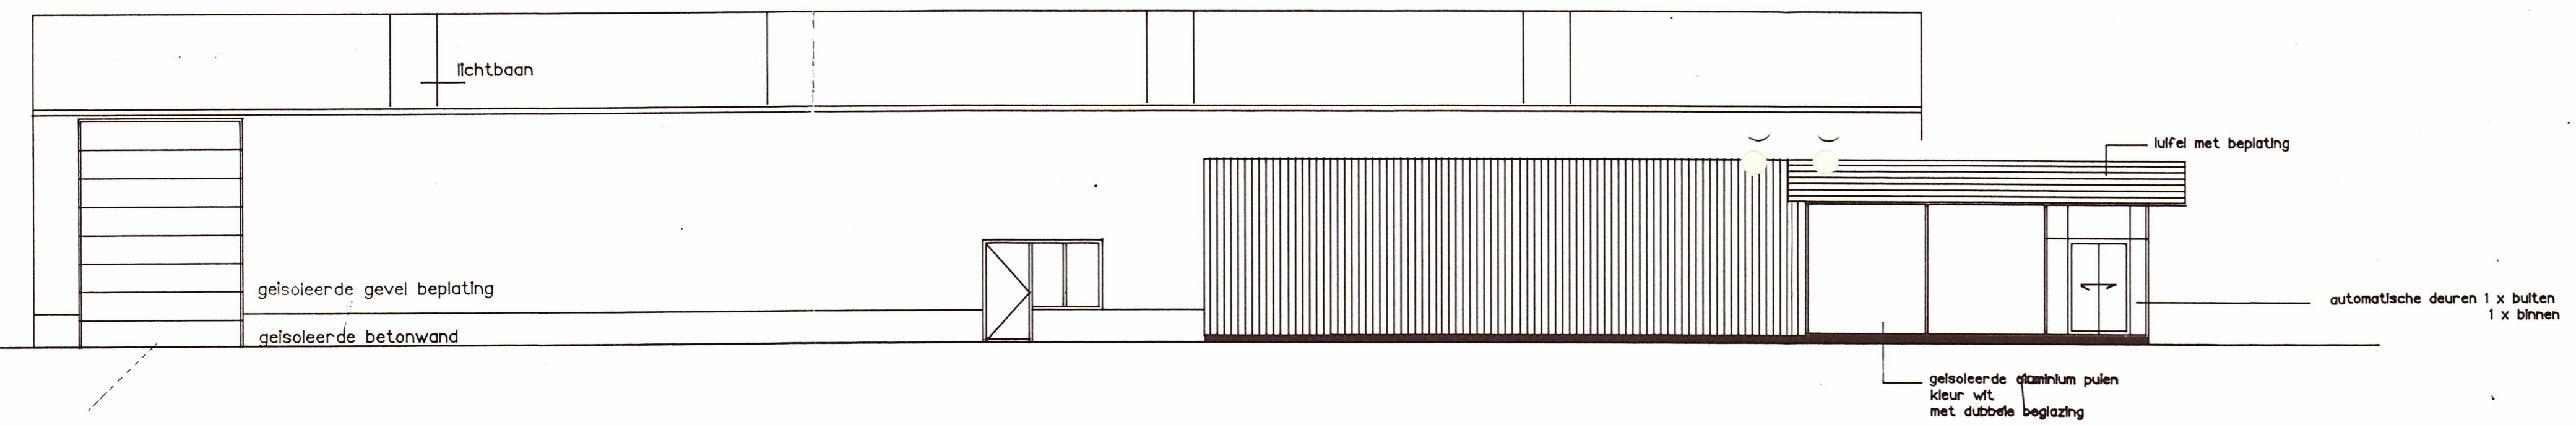

WESTGEVEL

ZUIDGEVEL

Werk	: WERKPLAATS/SHOOWROOM	Schaal	: 1-100
Opdr. gever	: STAGAR	Datum	: MAART96
Onderdeel	:	Gewijzigd	: 23-04-98
		Tekening	: 8801-04

BRUINING b.v. AANNEMERSBEDRIJF STADSKANAAL

Hoofdkade 145
9503 HH
Stadskanaal
tel: 0599-613626

- NIEUWBOUW
- UTILITEITSBOUW
- VERBOUW
- ONDERHOUDSWERKEN