

91750

glad prefabbeton 1000 1000 1000 1000 1000 1000 glad prefabbeton glad prefabbeton

spijlenhek ca. 2500 mm hoog




spijlenhek ca. 2500 mm hoog

spijlenhek ca. 2500 mm hoog


spijlenhek ca. 2500 mm hoog

dwaarsdoorsnede over units

aanzicht Bestbox units

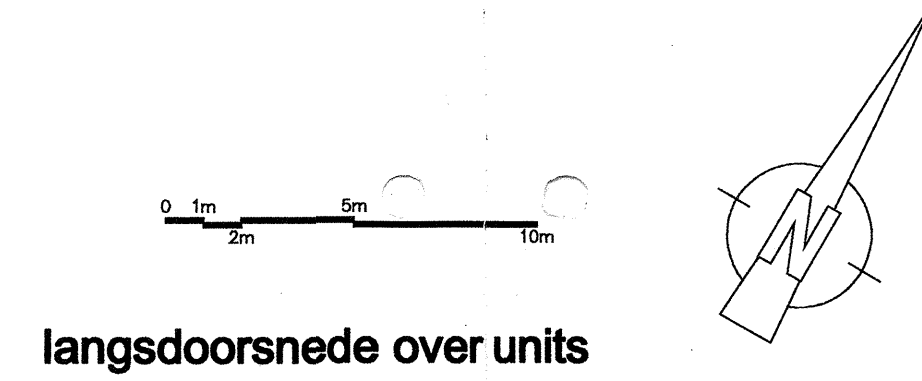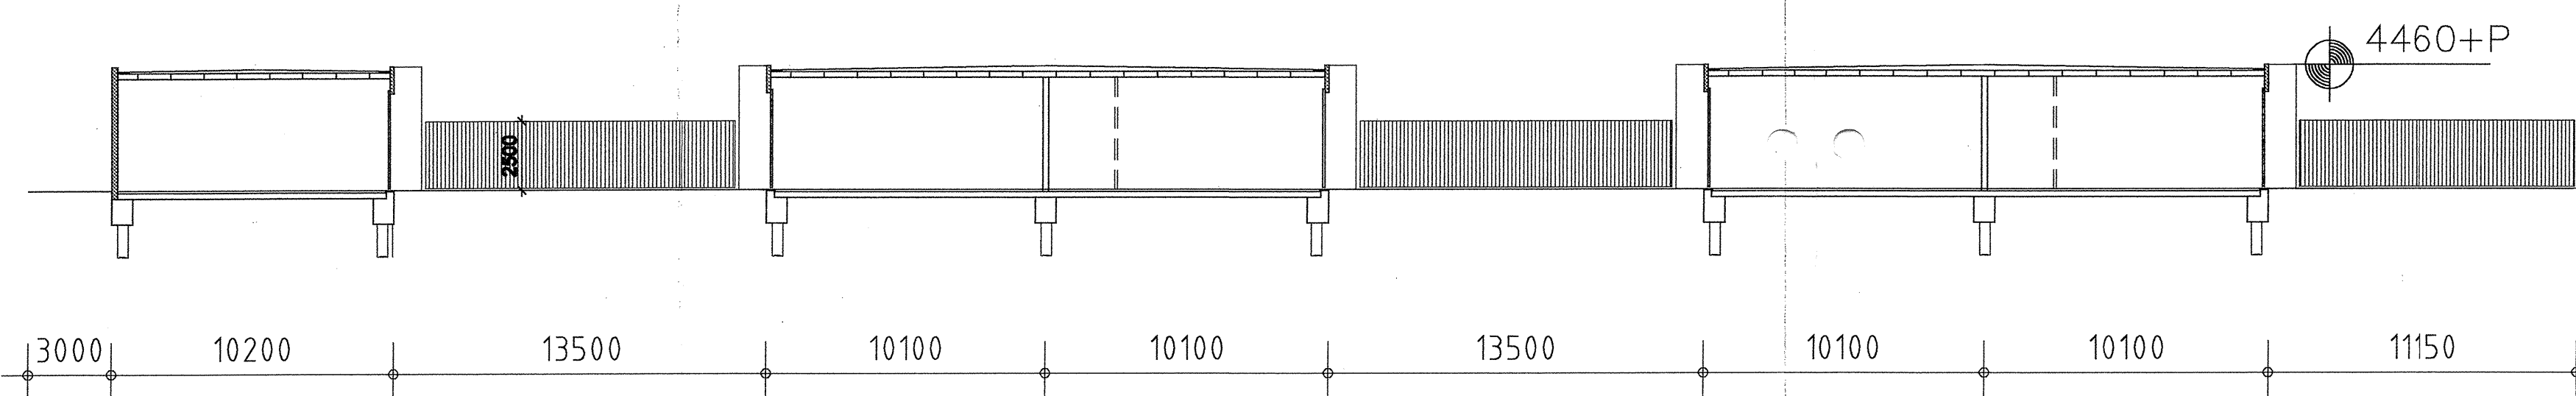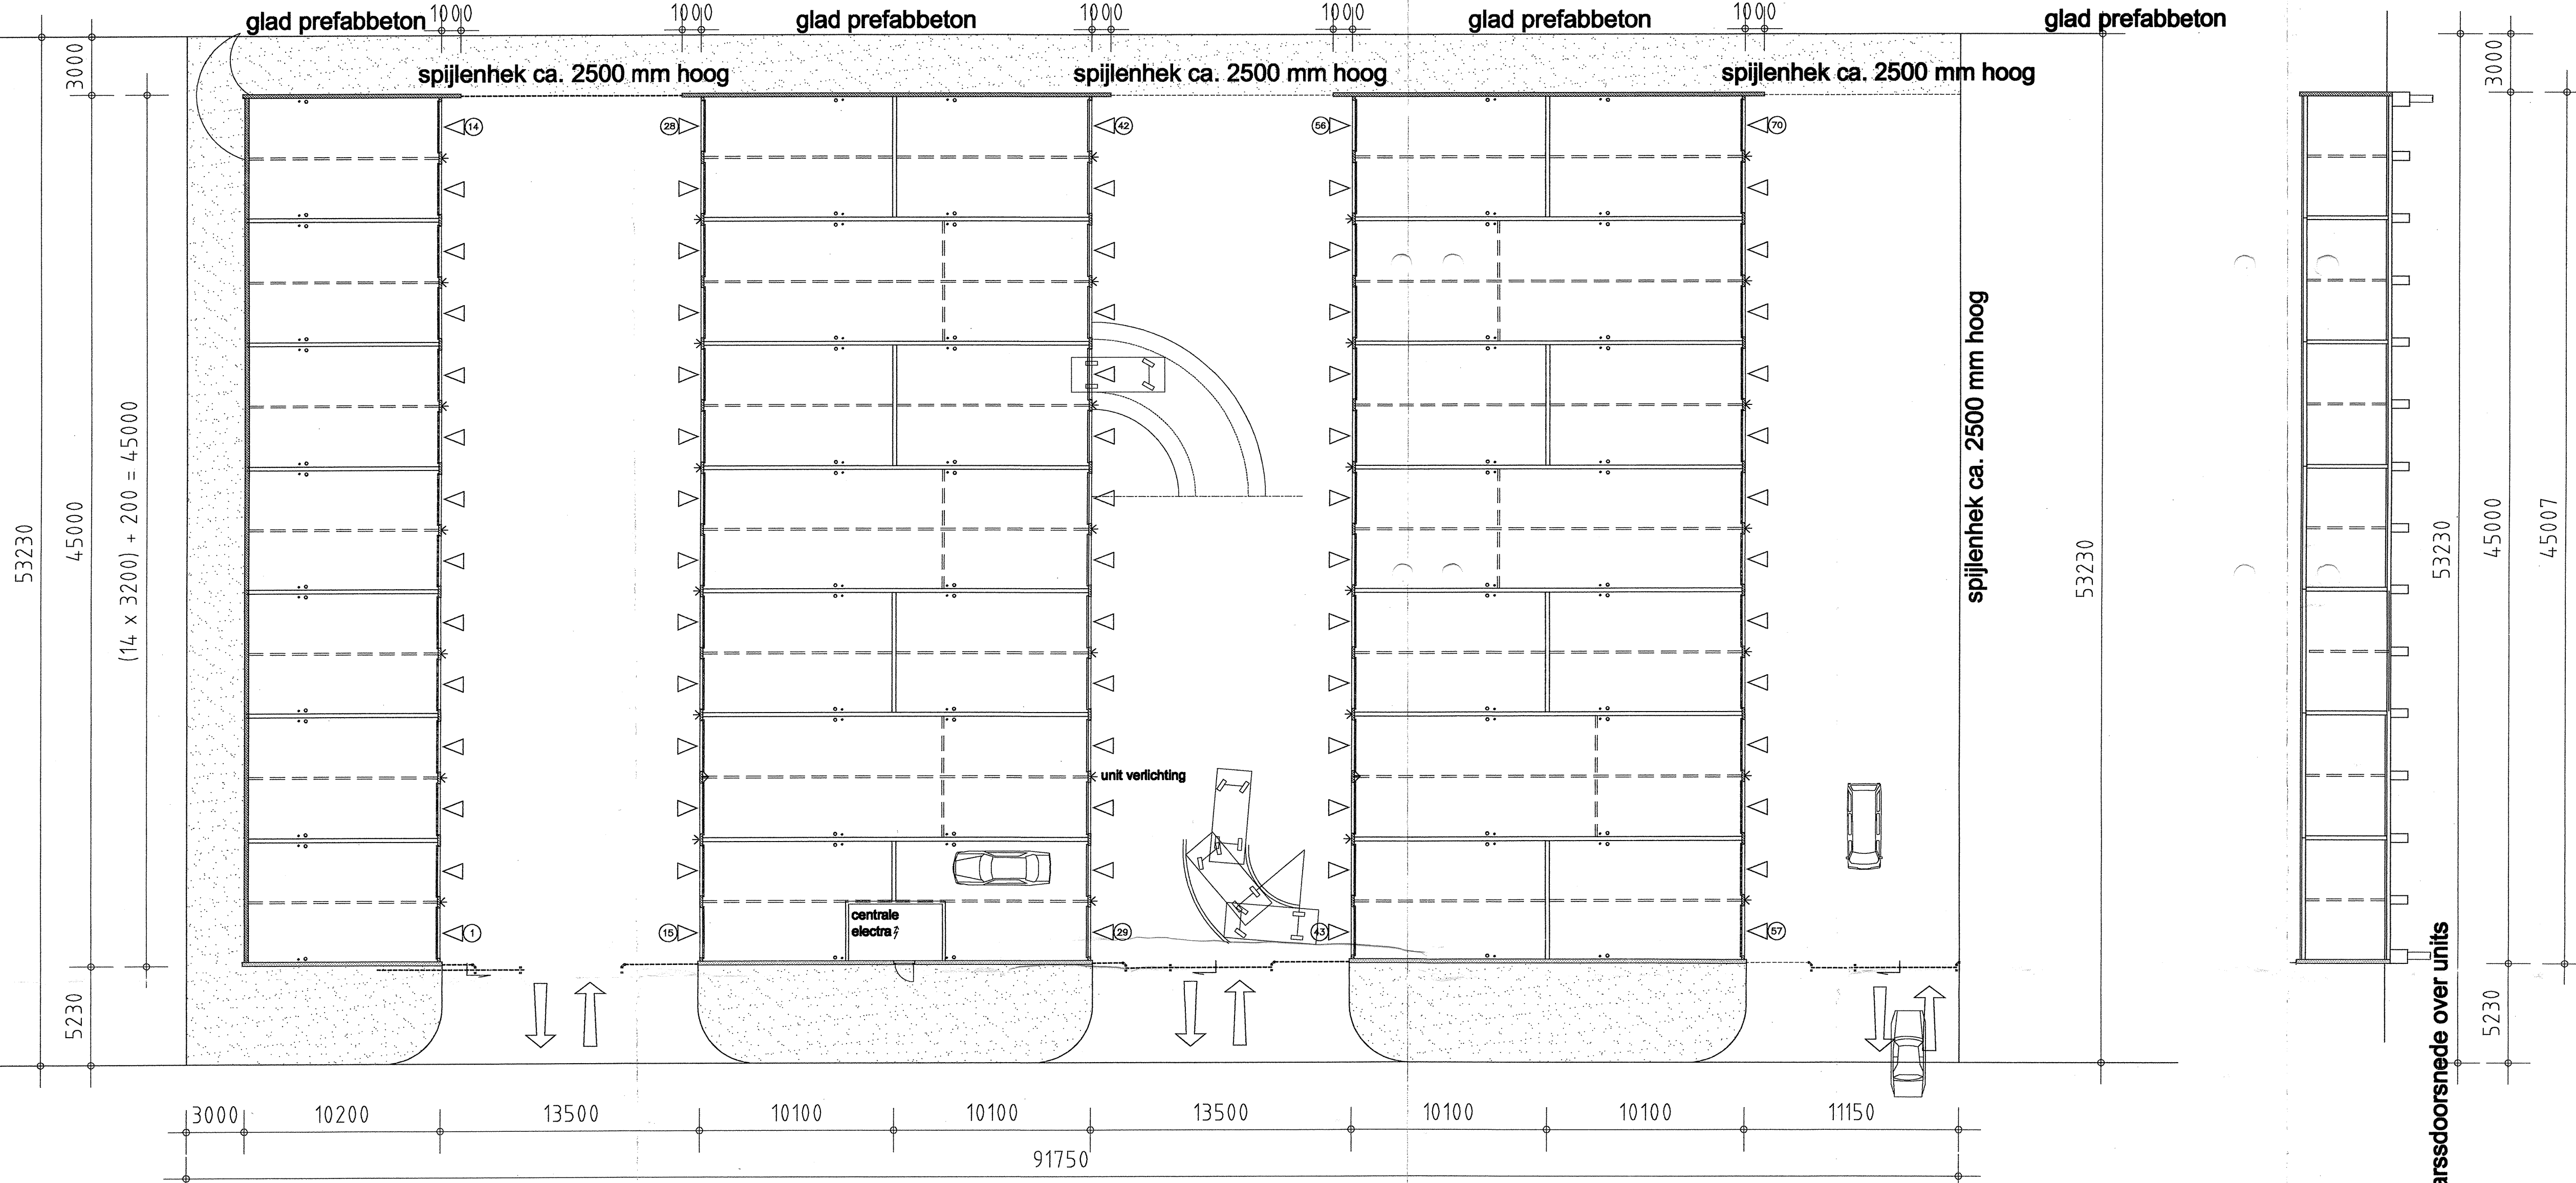

langdoorsnede over units

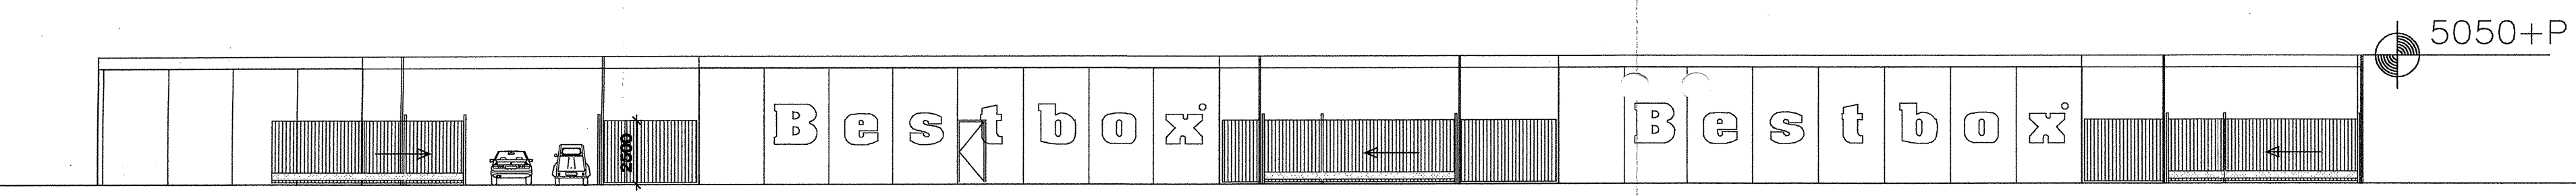

frontgevel aan weg
 prefabbetonpanelen
 structuur: glad schoonbeton
 kleur: naturel
 logo in beton: BESTBOX
 hekwerk met 3 x electr. schuifhekken - kleur RAL6018
 doorlopend staalprofiel IPE 450 over betonpanelen en hekwerk - kleur RAL6018

Bestbox
 5 x 14 = 70 opslagunits
 3 toegangsritten met electr. bediend schuifhek
 mogelijkheid tot plaatsen sanitair per unit
 hemelwaterafvoer binnenlangs
 verlichting terrein : om de 2 units 1 lichtarmatuur

project
 BESTBOX
 Groningen
 onderwerp
 overzicht

opdrachtgever
 De Loten bv
 Postbus 495
 8600 AL Sneek

fase bouwwaanvraag
 schaal 1 : 200
 status
 formaat A1
 getekend GDV
 file Z:\ZICHT\Z020-Bestbox\bouwaanvraag
 datum 16 mei 2006
 gewijzigd

werknnummer 2020
 tekening BA-01

