





Entree woning


Voorgevel

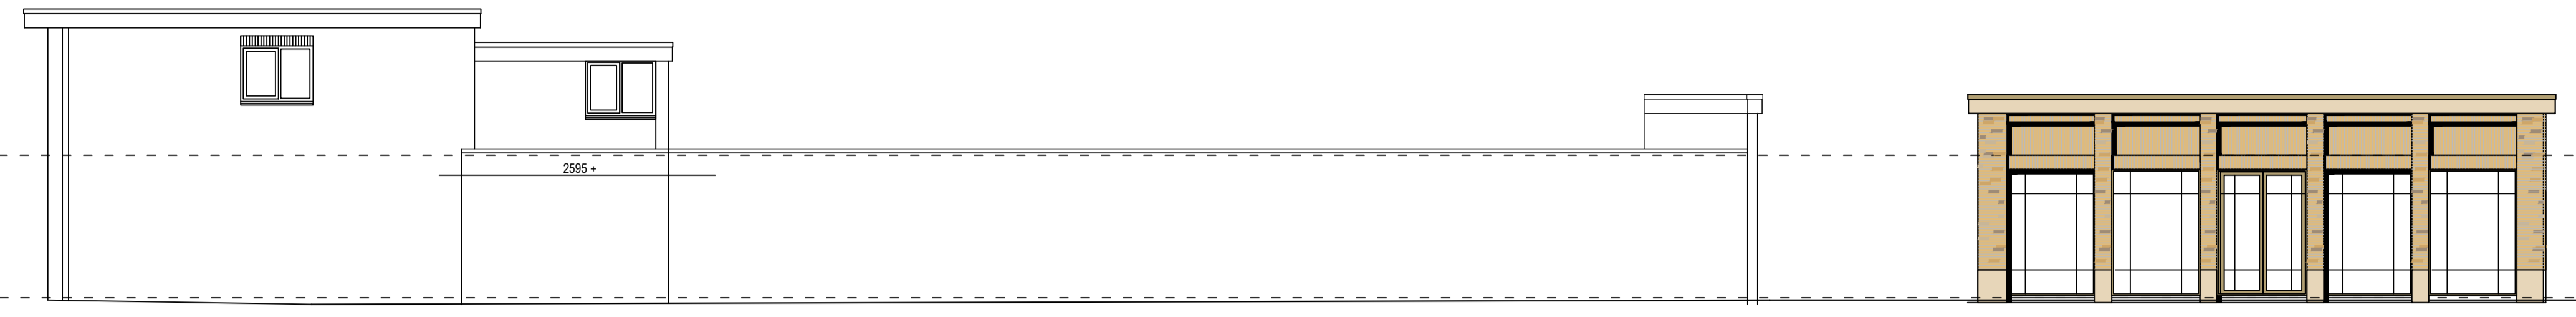


Rechter zijgevel

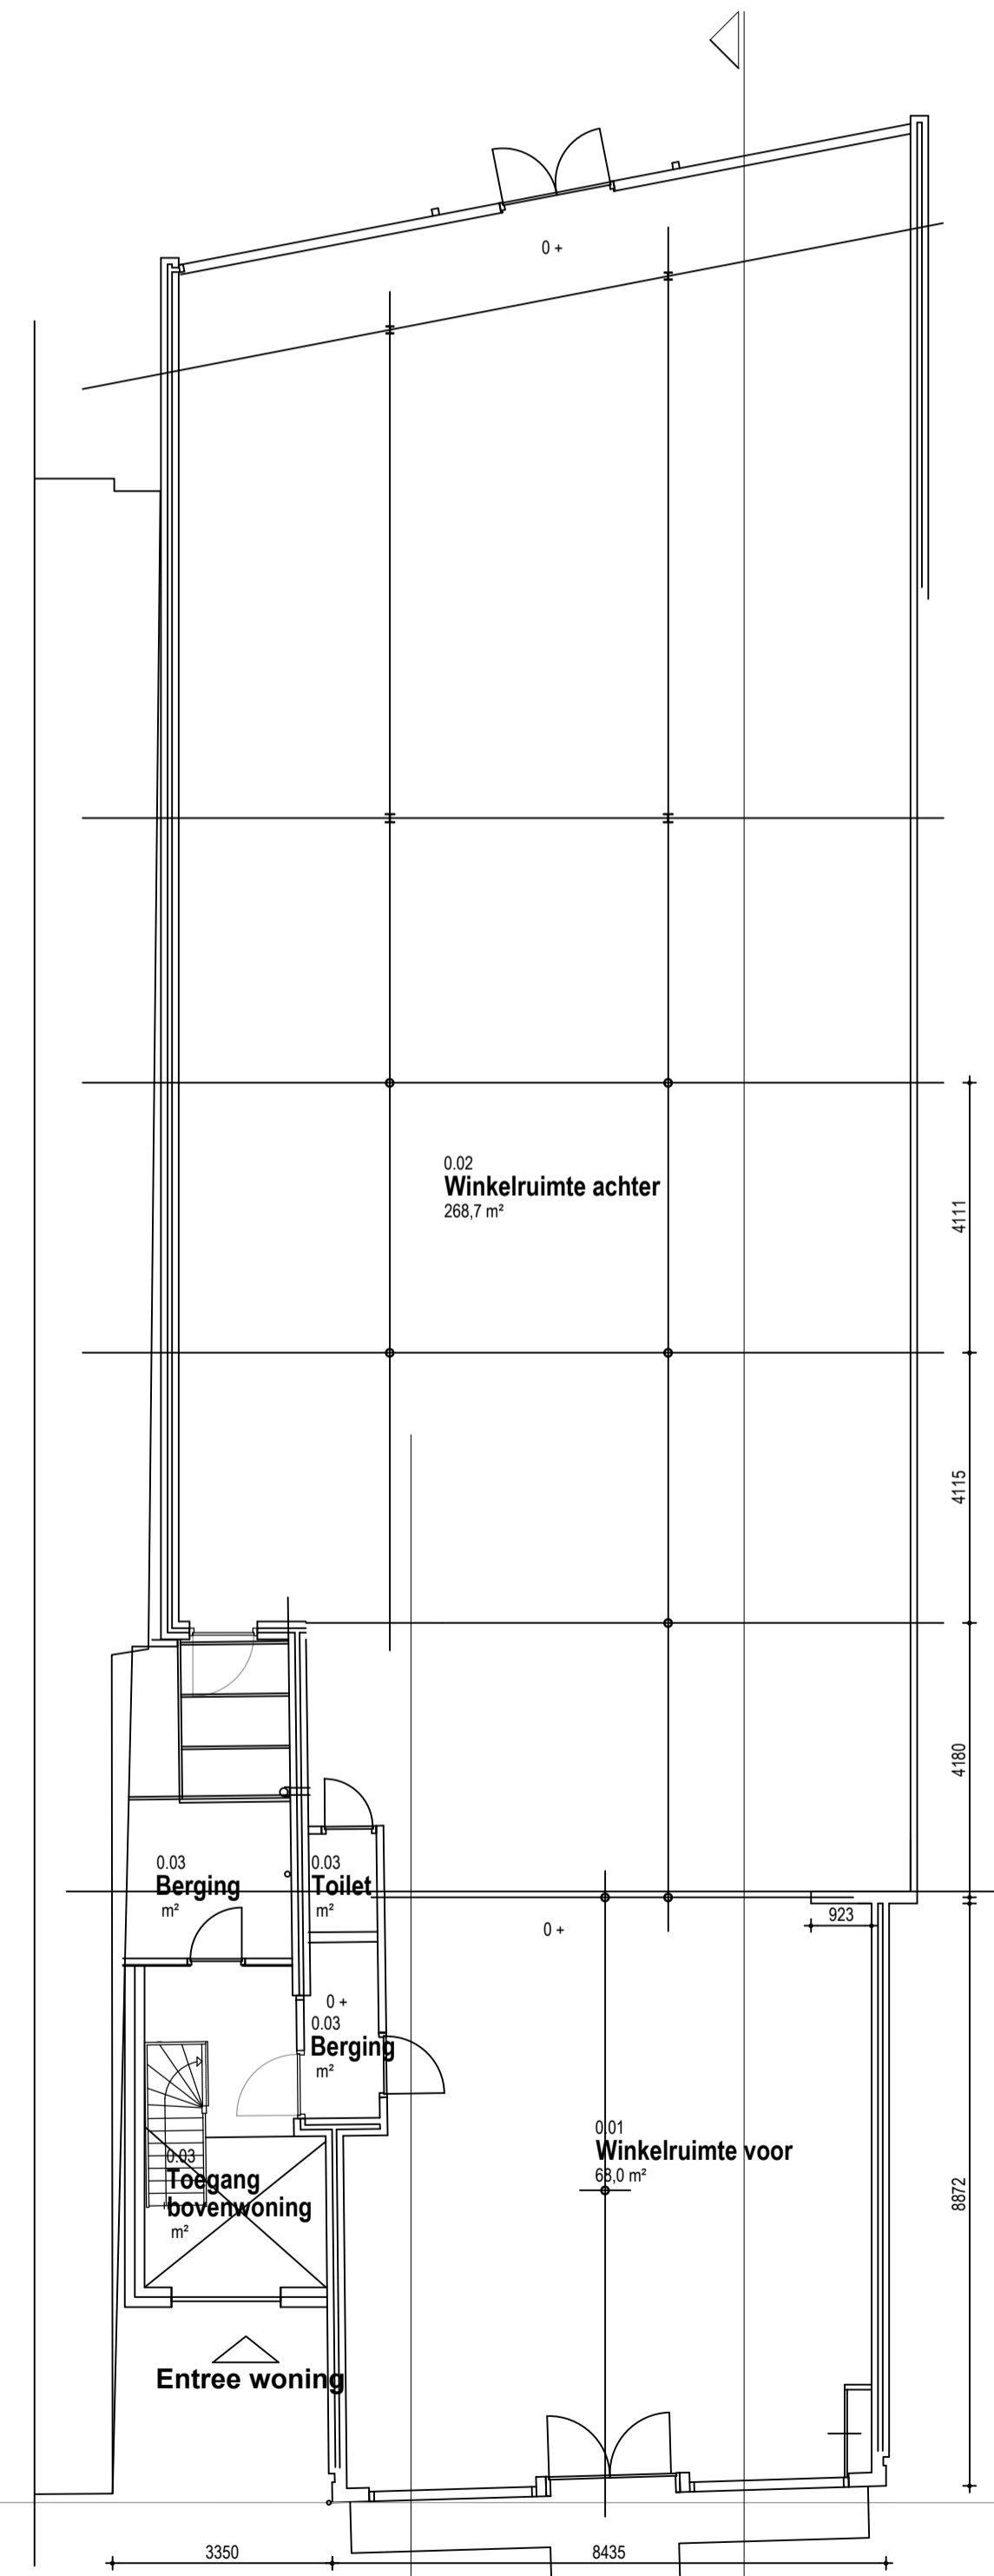


Begane grond

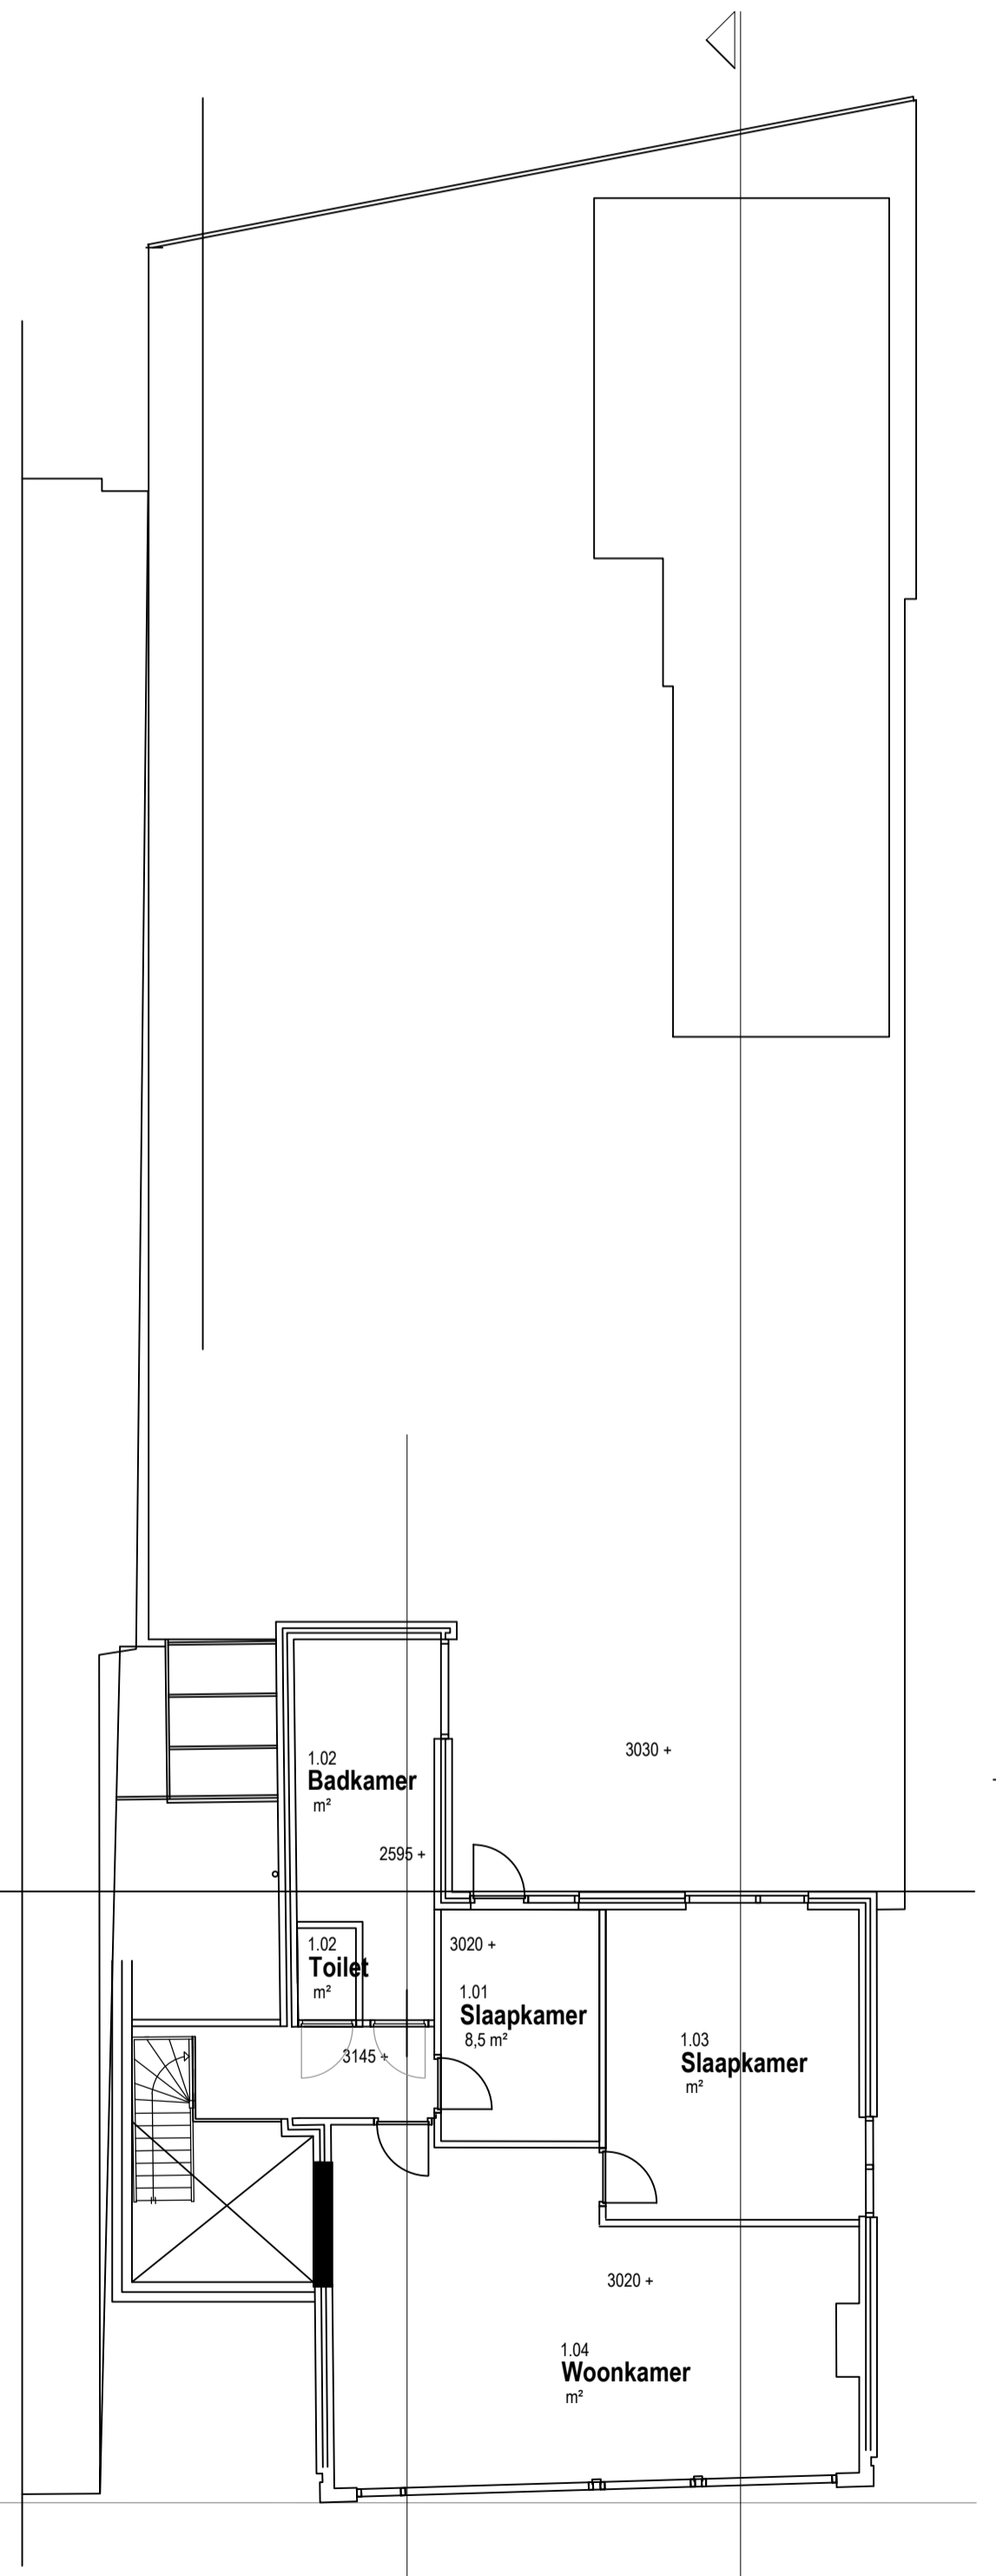

Verdieping

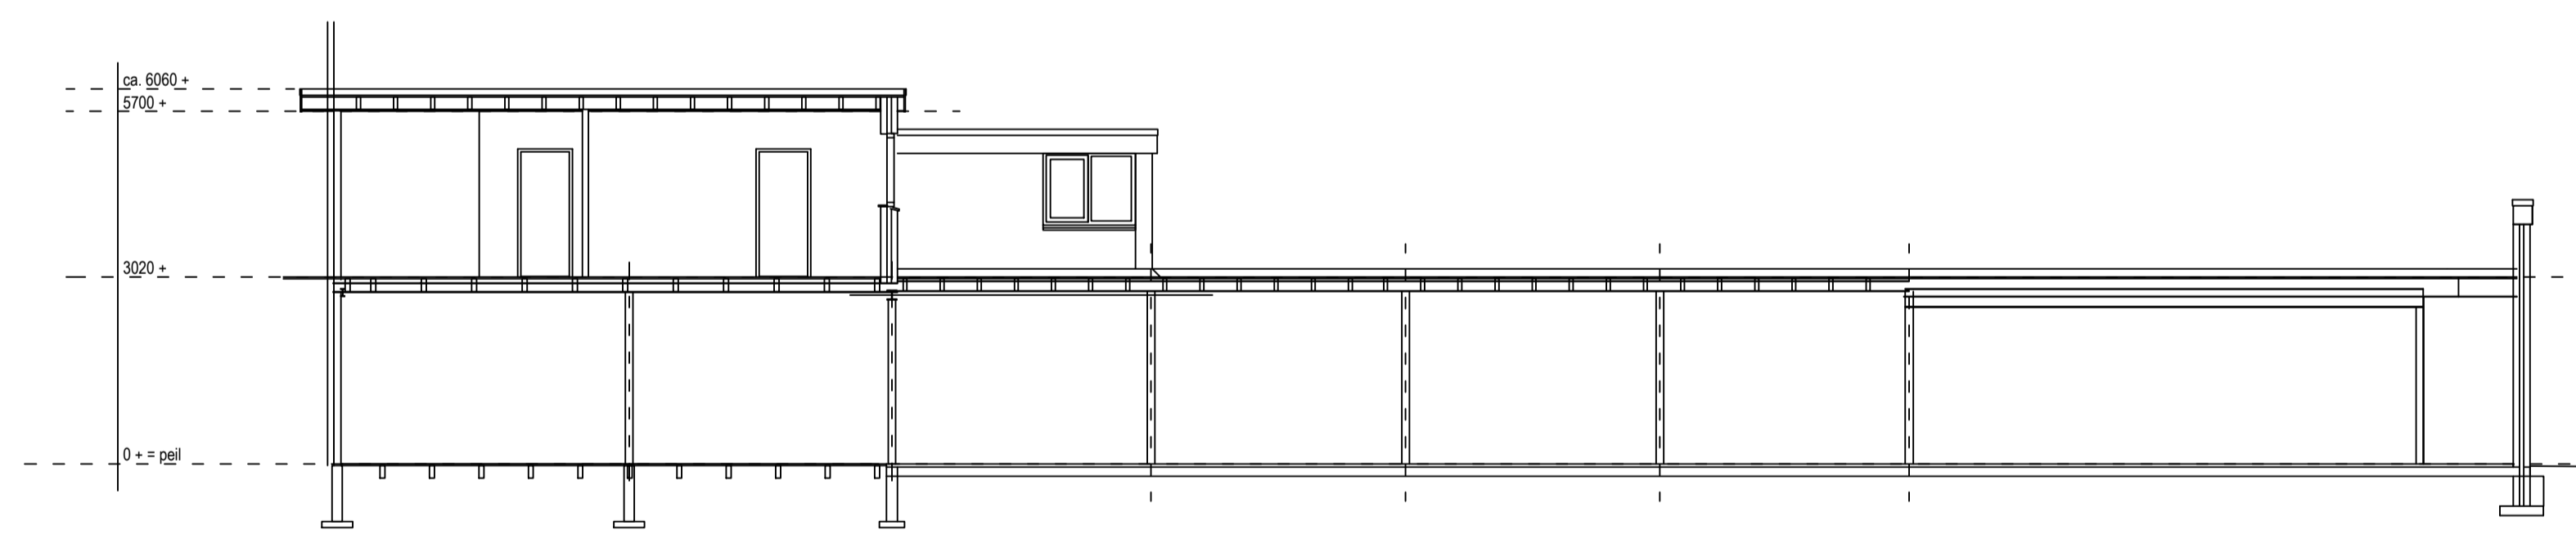

Doorsnede A

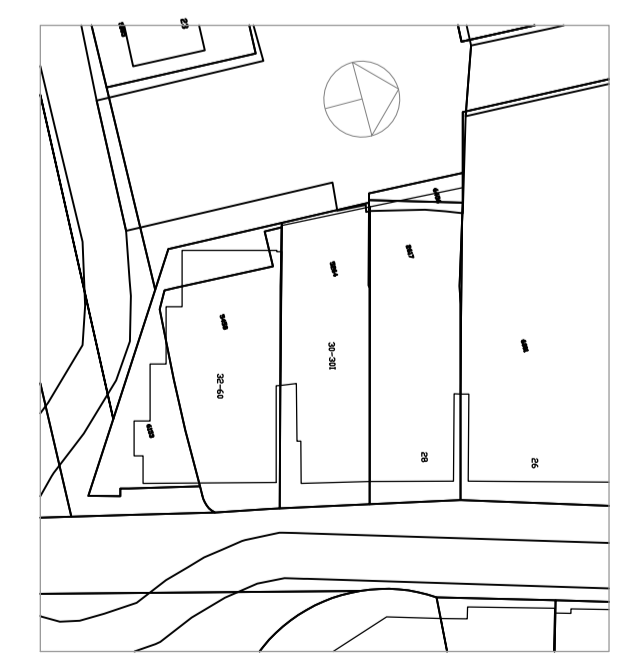

Situatie sch. 1:1000

Stationsweg 30 Oosterwolde 20352
Bouwgroep DE Jong Odrachtgever

Overzichtstekening ONTWERP Onderwerp
Onderzoek en studie

A4-01 Bied / formaat A1

1:100 Schaal

15-03-2021 Datum

.. Gewijzigd

mbr/sa Getekend / Gezien

