


begane grond

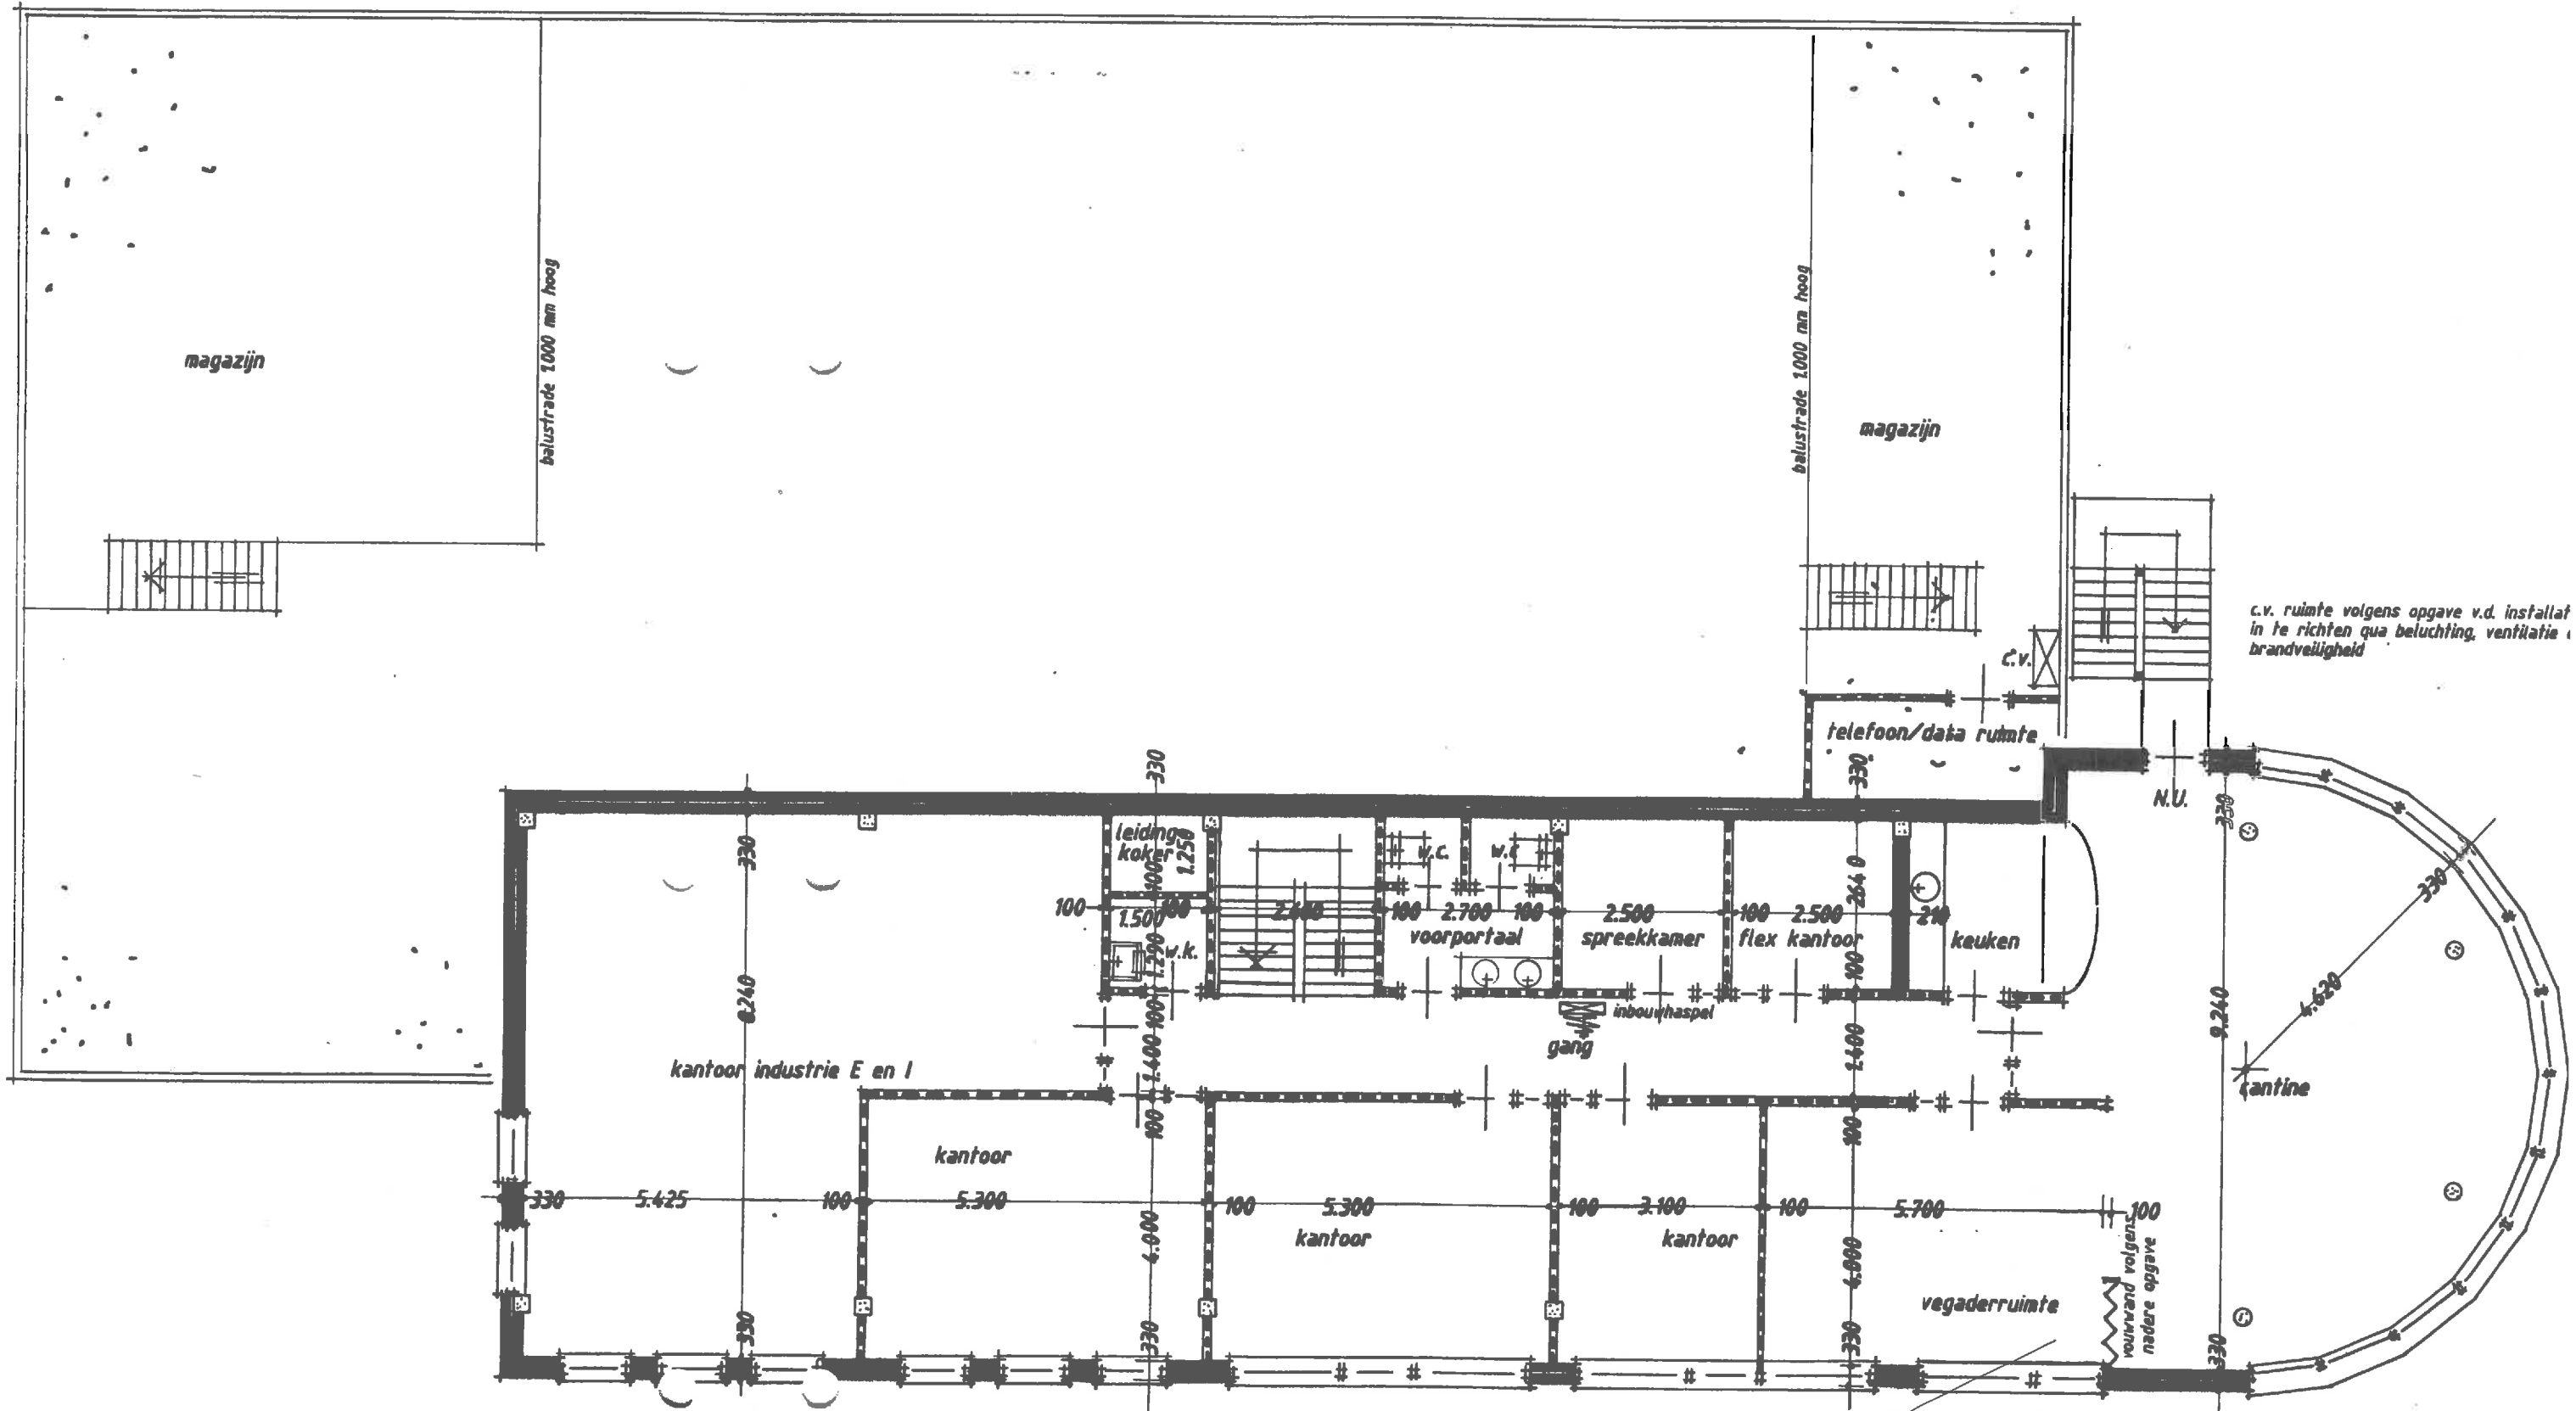

magazijn

balustrade 1000 mm hoog

magazijn

balustrade 1000 mm hoog

c.v. ruimte volgens opgave v.d. installat in te richten qua beluchting, ventilatie, brandveiligheid

telefoon/data ruimte

N.U.

leiding koket

100

1.500

100

1.250

100

2.140

100

2.700

100

2.500

100

2.500

100

2640

100

210

















kantoor industrie E en I

kantoor

kantoor

kantoor

vergaderruimte

cantine

volgend volgens nadere opgave

verdieping